



**АДМИНИСТРАЦИЯ МУНИЦИПАЛЬНОГО ОБРАЗОВАНИЯ
СОСНОВОБОРСКИЙ ГОРОДСКОЙ ОКРУГ ЛЕНИНГРАДСКОЙ ОБЛАСТИ**

ПОСТАНОВЛЕНИЕ

от 30/06/2016 № 1566

Об утверждении схемы размещения рекламных конструкций
на территории муниципального образования
Сосновоборский городской округ Ленинградской области

В целях реализации на территории муниципального образования Сосновоборский городской округ Ленинградской области Федерального закона Российской Федерации от 06.10.2006 № 38-ФЗ «О рекламе», во исполнение постановления Правительства Ленинградской области от 20.03.2014 № 69 «О мерах по реализации Федерального закона «О рекламе» и внесении изменений в постановление Правительства Ленинградской области от 04.05.2009 № 125 «О реорганизации комитета по информационно-аналитическому обеспечению Ленинградской области»; с учетом государственного стандарта Российской Федерации «Наружная реклама на автомобильных дорогах и территориях городских и сельских поселений. Общие технические требования к средствам наружной рекламы. Правила размещения», решения совета депутатов муниципального образования Сосновоборский городской округ Ленинградской области от 26.12.2012 № 165 (с изменениями) «Об утверждении Положения о порядке установки рекламных конструкций, Положения о проведении конкурсов на право заключения договоров на установку и эксплуатацию рекламных конструкций на территории муниципального образования Сосновоборский городской округ Ленинградской области», Сводного заключения о предварительном согласовании Схемы размещения рекламных конструкций комитета по печати и связям с общественностью от 03.06.2016 № 01-771/16-0-0, **п о с т а н о в л я е т:**

1. Отменить постановление администрации Сосновоборского городского округа от 27.12.2013 № 3201 «Об утверждении схемы размещения рекламных конструкций на территории муниципального образования Сосновоборский городской округ Ленинградской области»

2. Утвердить Схему размещения рекламных конструкций на территории муниципального образования Сосновоборский городской округ Ленинградской области (Приложение).

3. Пресс-центру администрации (Р.М.Арибжанов) разместить настоящее постановление на официальном сайте Сосновоборского городского округа.

4. Общему отделу администрации (М.С.Тарасова) обнародовать настоящее постановление на электронном сайте городской газеты "Маяк".

5. Настоящее постановление вступает в силу со дня официального обнародования.

6. Контроль за исполнением настоящего постановления оставляю за главой администрации Садовским В.Б.

Первый заместитель главы администрации

В.Е.Подрезов

6406107/220120(6)

УТВЕРЖДЕНА
постановлением главы администрации
муниципального образования
«Сосновоборский городской округ Ленинградской области»

от "___" _____ 20__ г. N ___

СХЕМА
размещения рекламных конструкций
на территории муниципального образования Сосновоборский городской округ Ленинградской области

Согласовано И.И. Шмелев председатель комитета
(инициалы, фамилия руководителя по печати и сведения
уполномоченного органа) с общественностью
Ленинградской области



(подпись)
"03" июня 2016 г.

ПЕРЕЧЕНЬ
адресов установки и эксплуатации рекламных конструкций

п/п	Место размещения рекламной конструкции					Площадь информационных полей	Вид рекламной конструкции	Тип рекламной конструкции	Технические характеристики
	номер рекламной конструкции и в альбоме схемы размещения	населенный пункт	улица, магистраль	номер дома, километраж	сторона				
	1			№ 29	с	2	о/с 1x2	отдельностоящая	двухсторонняя
	2			№ 23	правая	18	о/с 3x6	отдельностоящая	двухсторонняя
	3			10 км	правая	2	о/с 1x2	отдельностоящая	двухсторонняя
	4			№ 49	левая	18	о/с 2/40x7/40	отдельностоящая	двухсторонняя



Условные обозначения:

■ местоположение рекламных конструкций

1 - в районе 0-28 пр. Героев



3 - в районе базы отдыха "Ялта"

2 - в районе 0-40 пр. Героев

4 - в районе 0-48 пр. Героев


Картографический материал с разметкой рекламной конструкции № 1

адрес установки рекламной конструкции: пр. Героев, в районе
д.29 (рядом с павильоном "Свежее мясо")
Масштаб 1:500

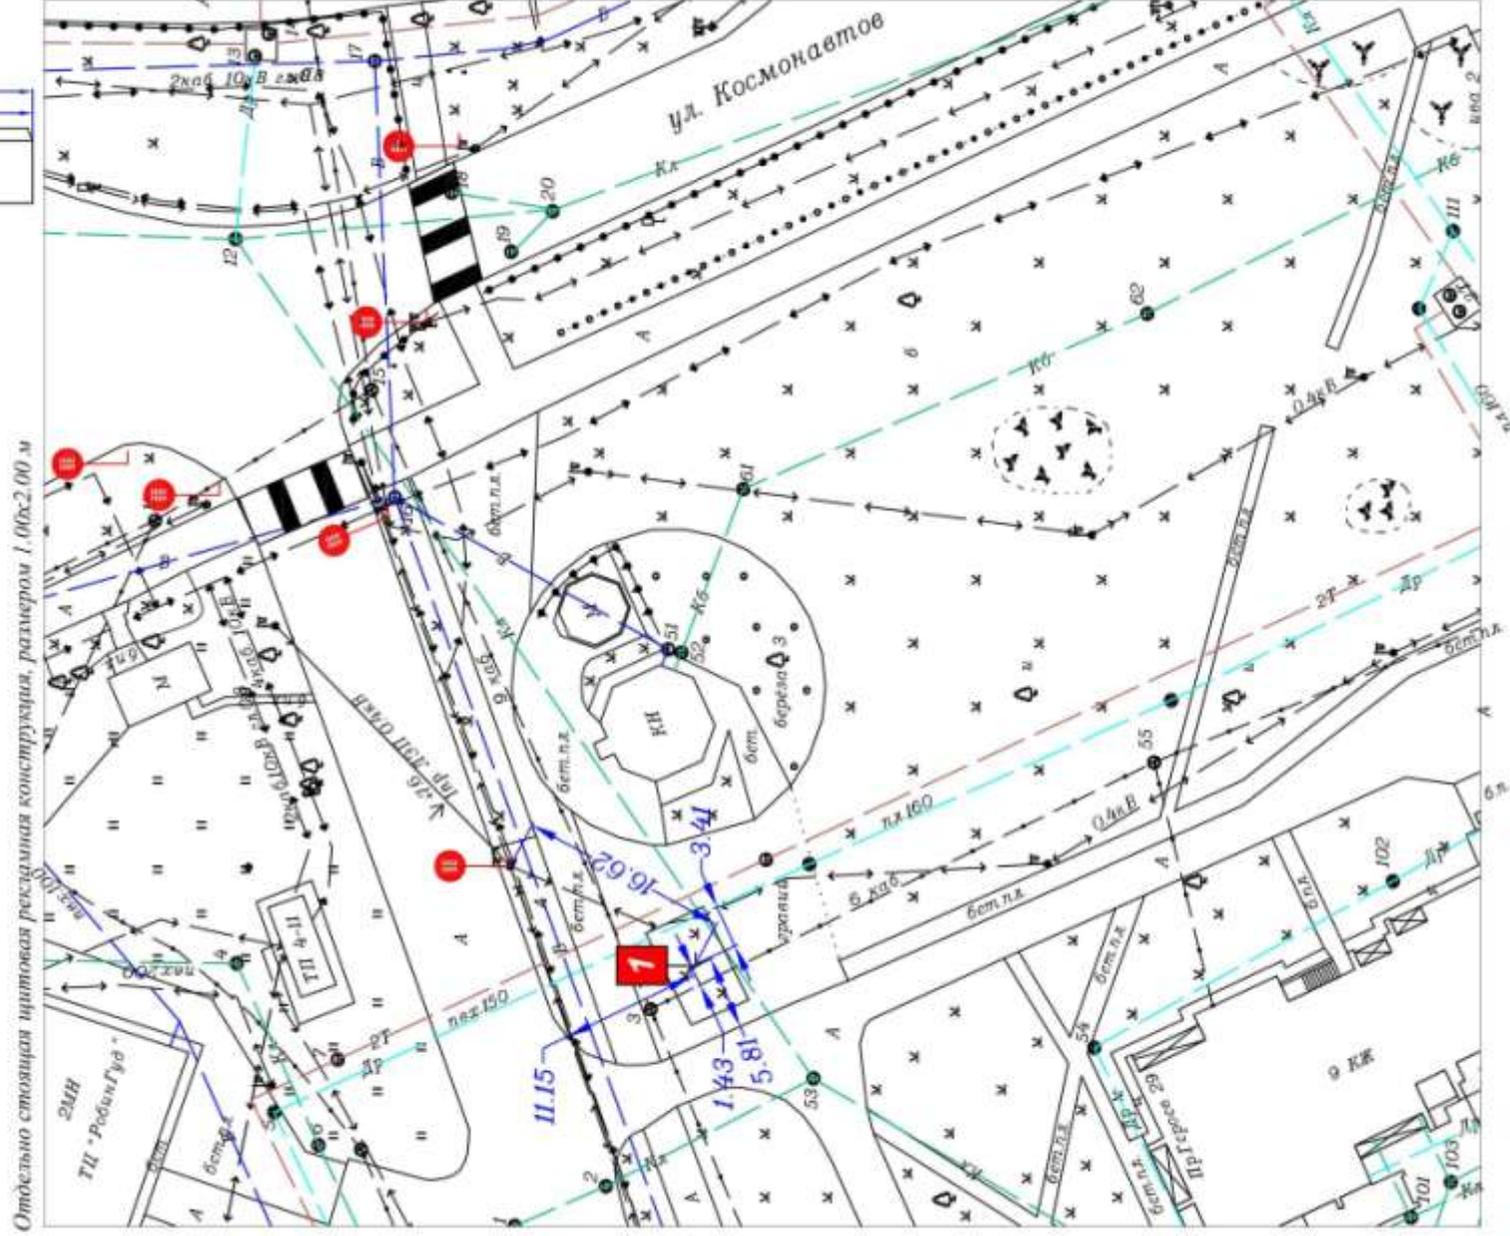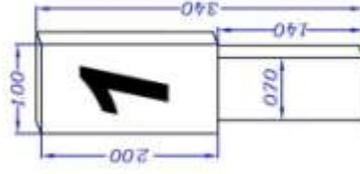


Картографический материал с разметкой рекламной конструкции № 3

адрес установки рекламной конструкции: поворот на базу
отдыха "Ялта"
Масштаб 1:500

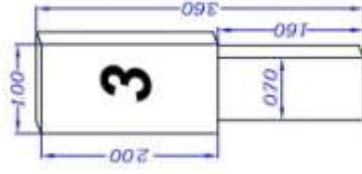


Отдельно стоящая цитовая рекламная конструкция с подсветкой, размером 1.00х2.00 м

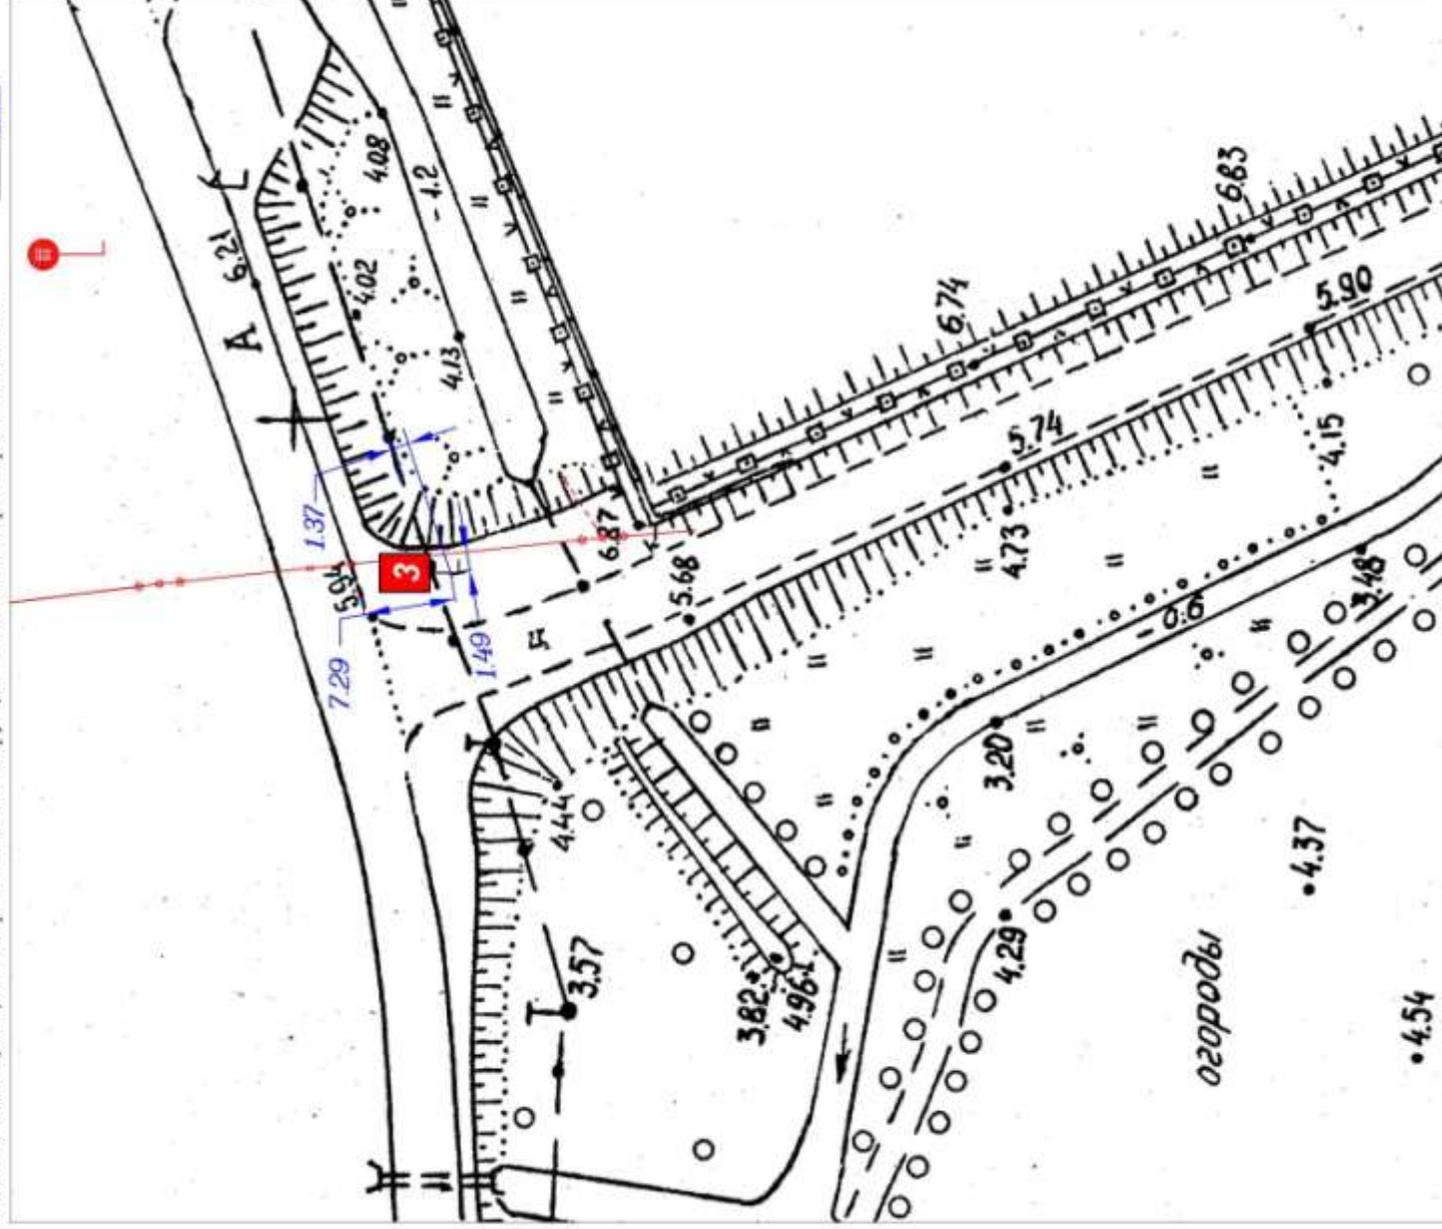

**Картографический материал
с разметкой рекламной конструкции № 4**

адрес: установка рекламной конструкции:
пр. Героев (около малятина "Москва")
Масштаб 1:400

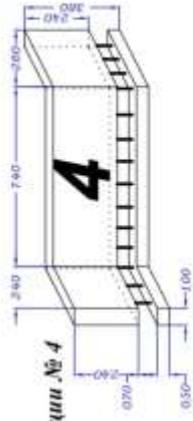

Отдельно стоящий пилоновый рекламная конструкция, регистрационный № 2.40x7.40 x2.00 м

