





Чертеж межевания территории, отображающий красные линии, линии отступа от красных линий в целях определения мест допустимого размещения зданий, строений, сооружений

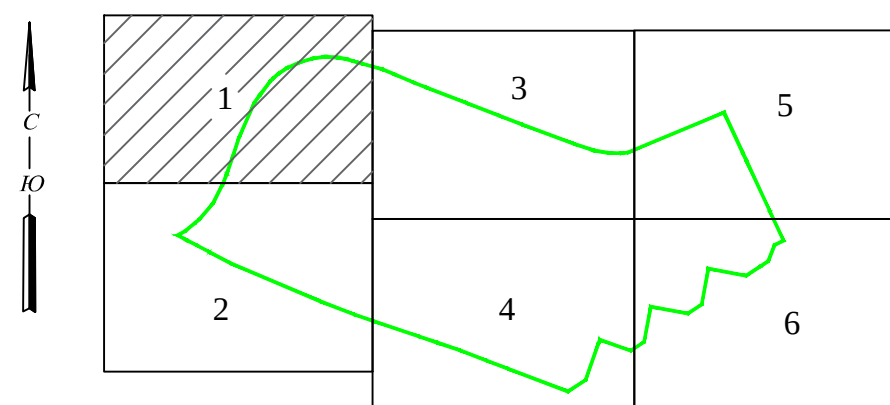

Условные обозначения:


- границы территории, в отношении которой утвержден проект межевания территории
- номера характерных точек границы территории, в отношении которой утвержден проект межевания территории
- устанавливаемые красные линии
- номера характерных точек устанавливаемых красных линий
- линии отступа от красных линий

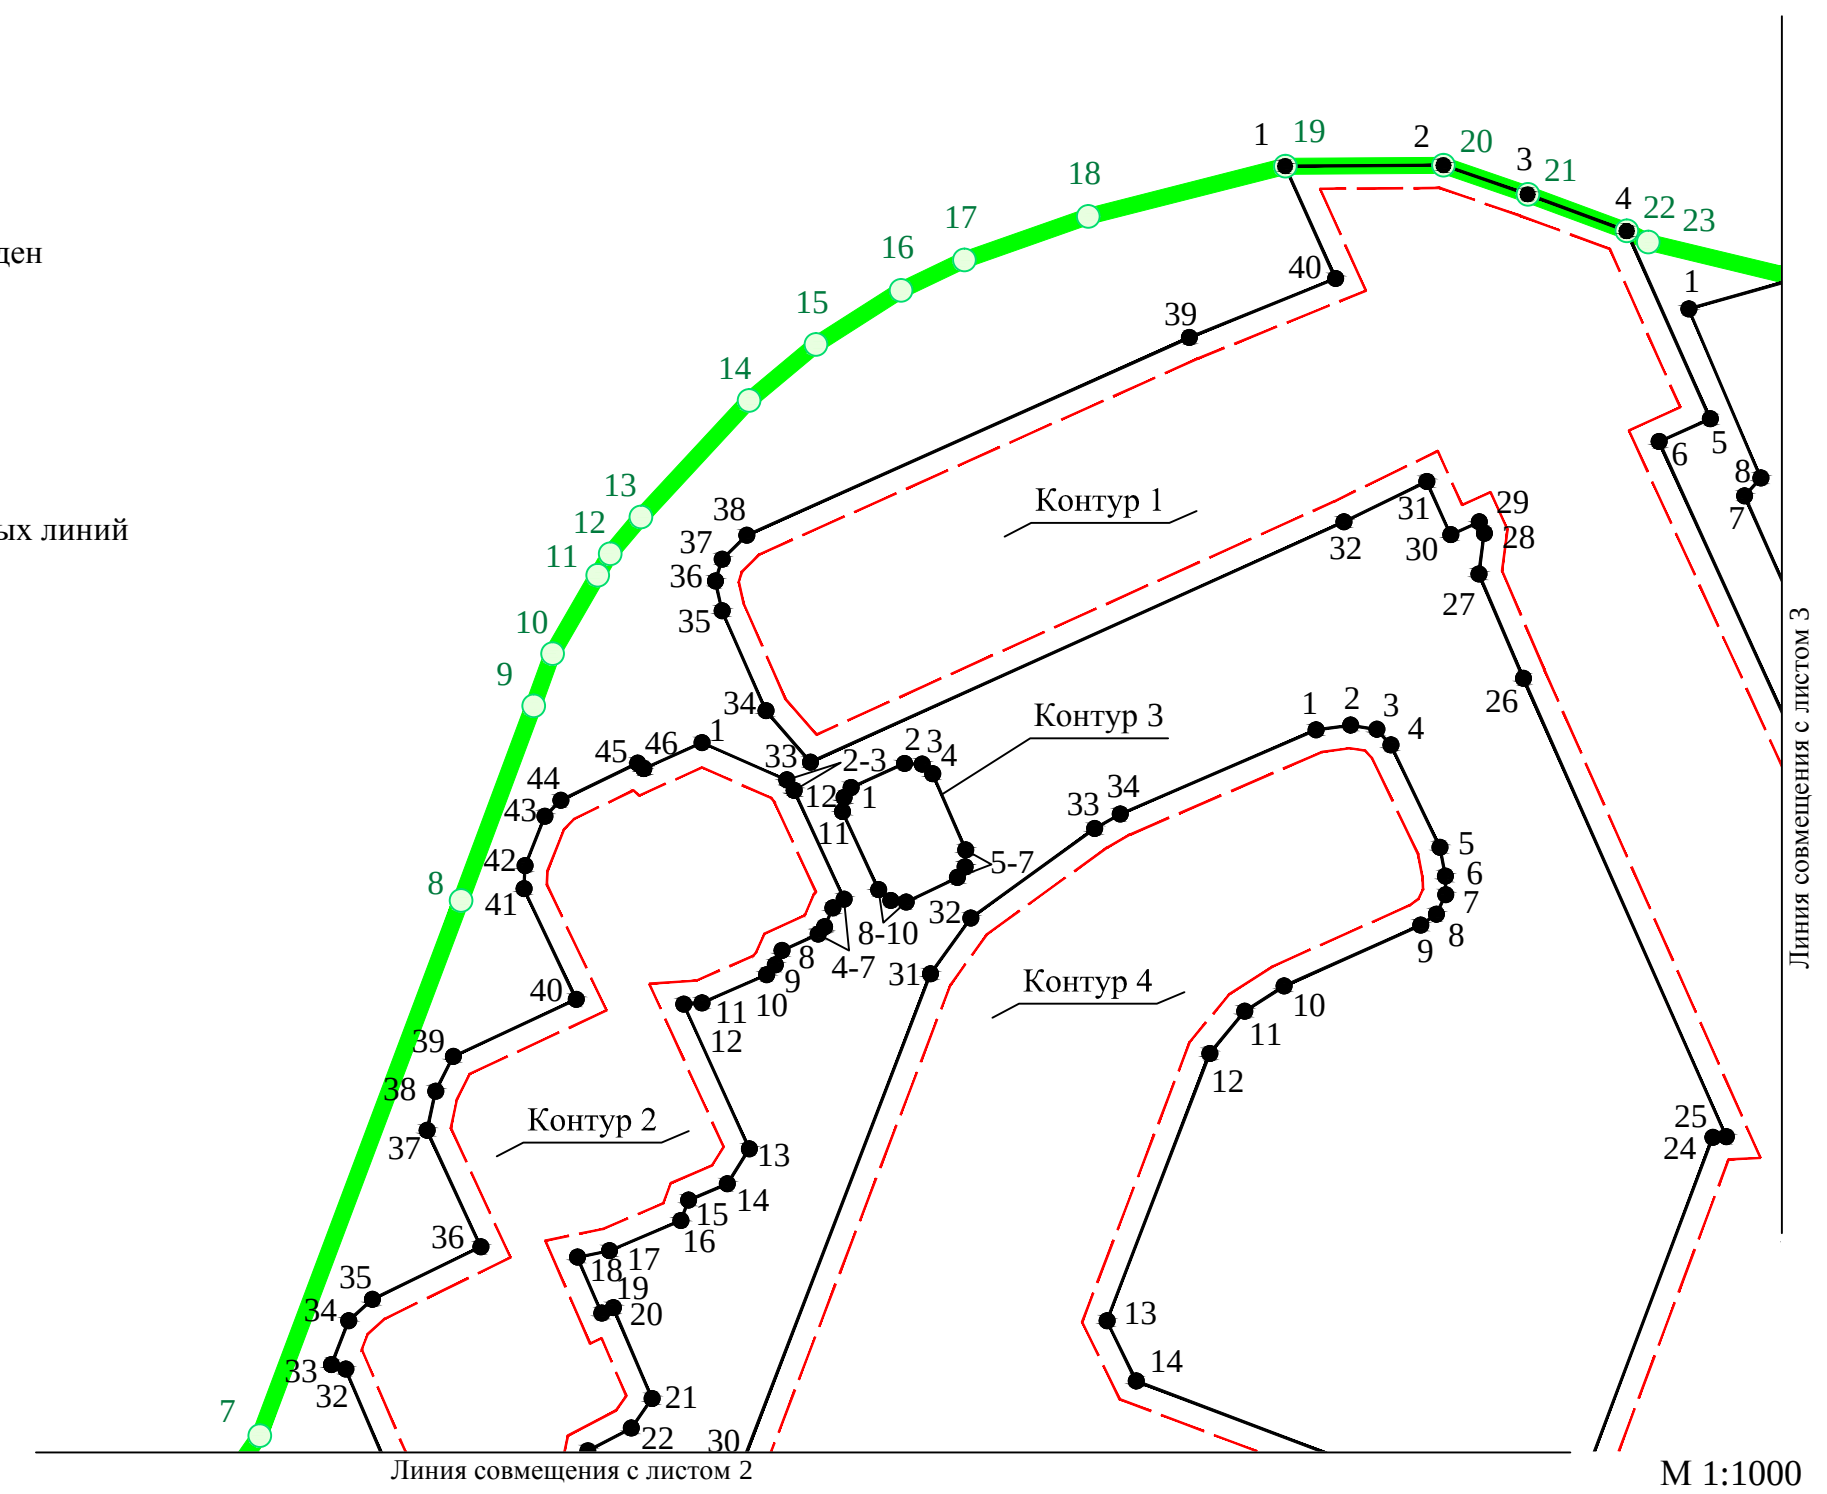

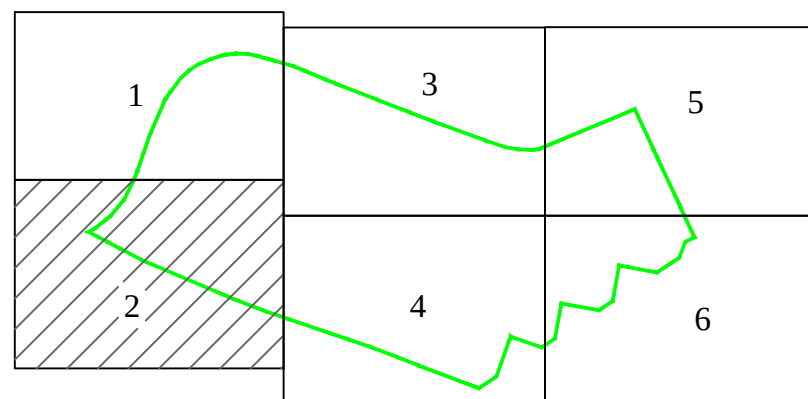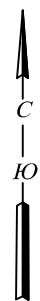



Условные обозначения:


-  - границы территории, в отношении которой утвержден проект межевания территории
-  - номера характерных точек границы территории, в отношении которой утвержден проект межевания территории
-  - устанавливаемые красные линии
-  - номера характерных точек устанавливаемых красных линий
-  - линии отступа от красных линий


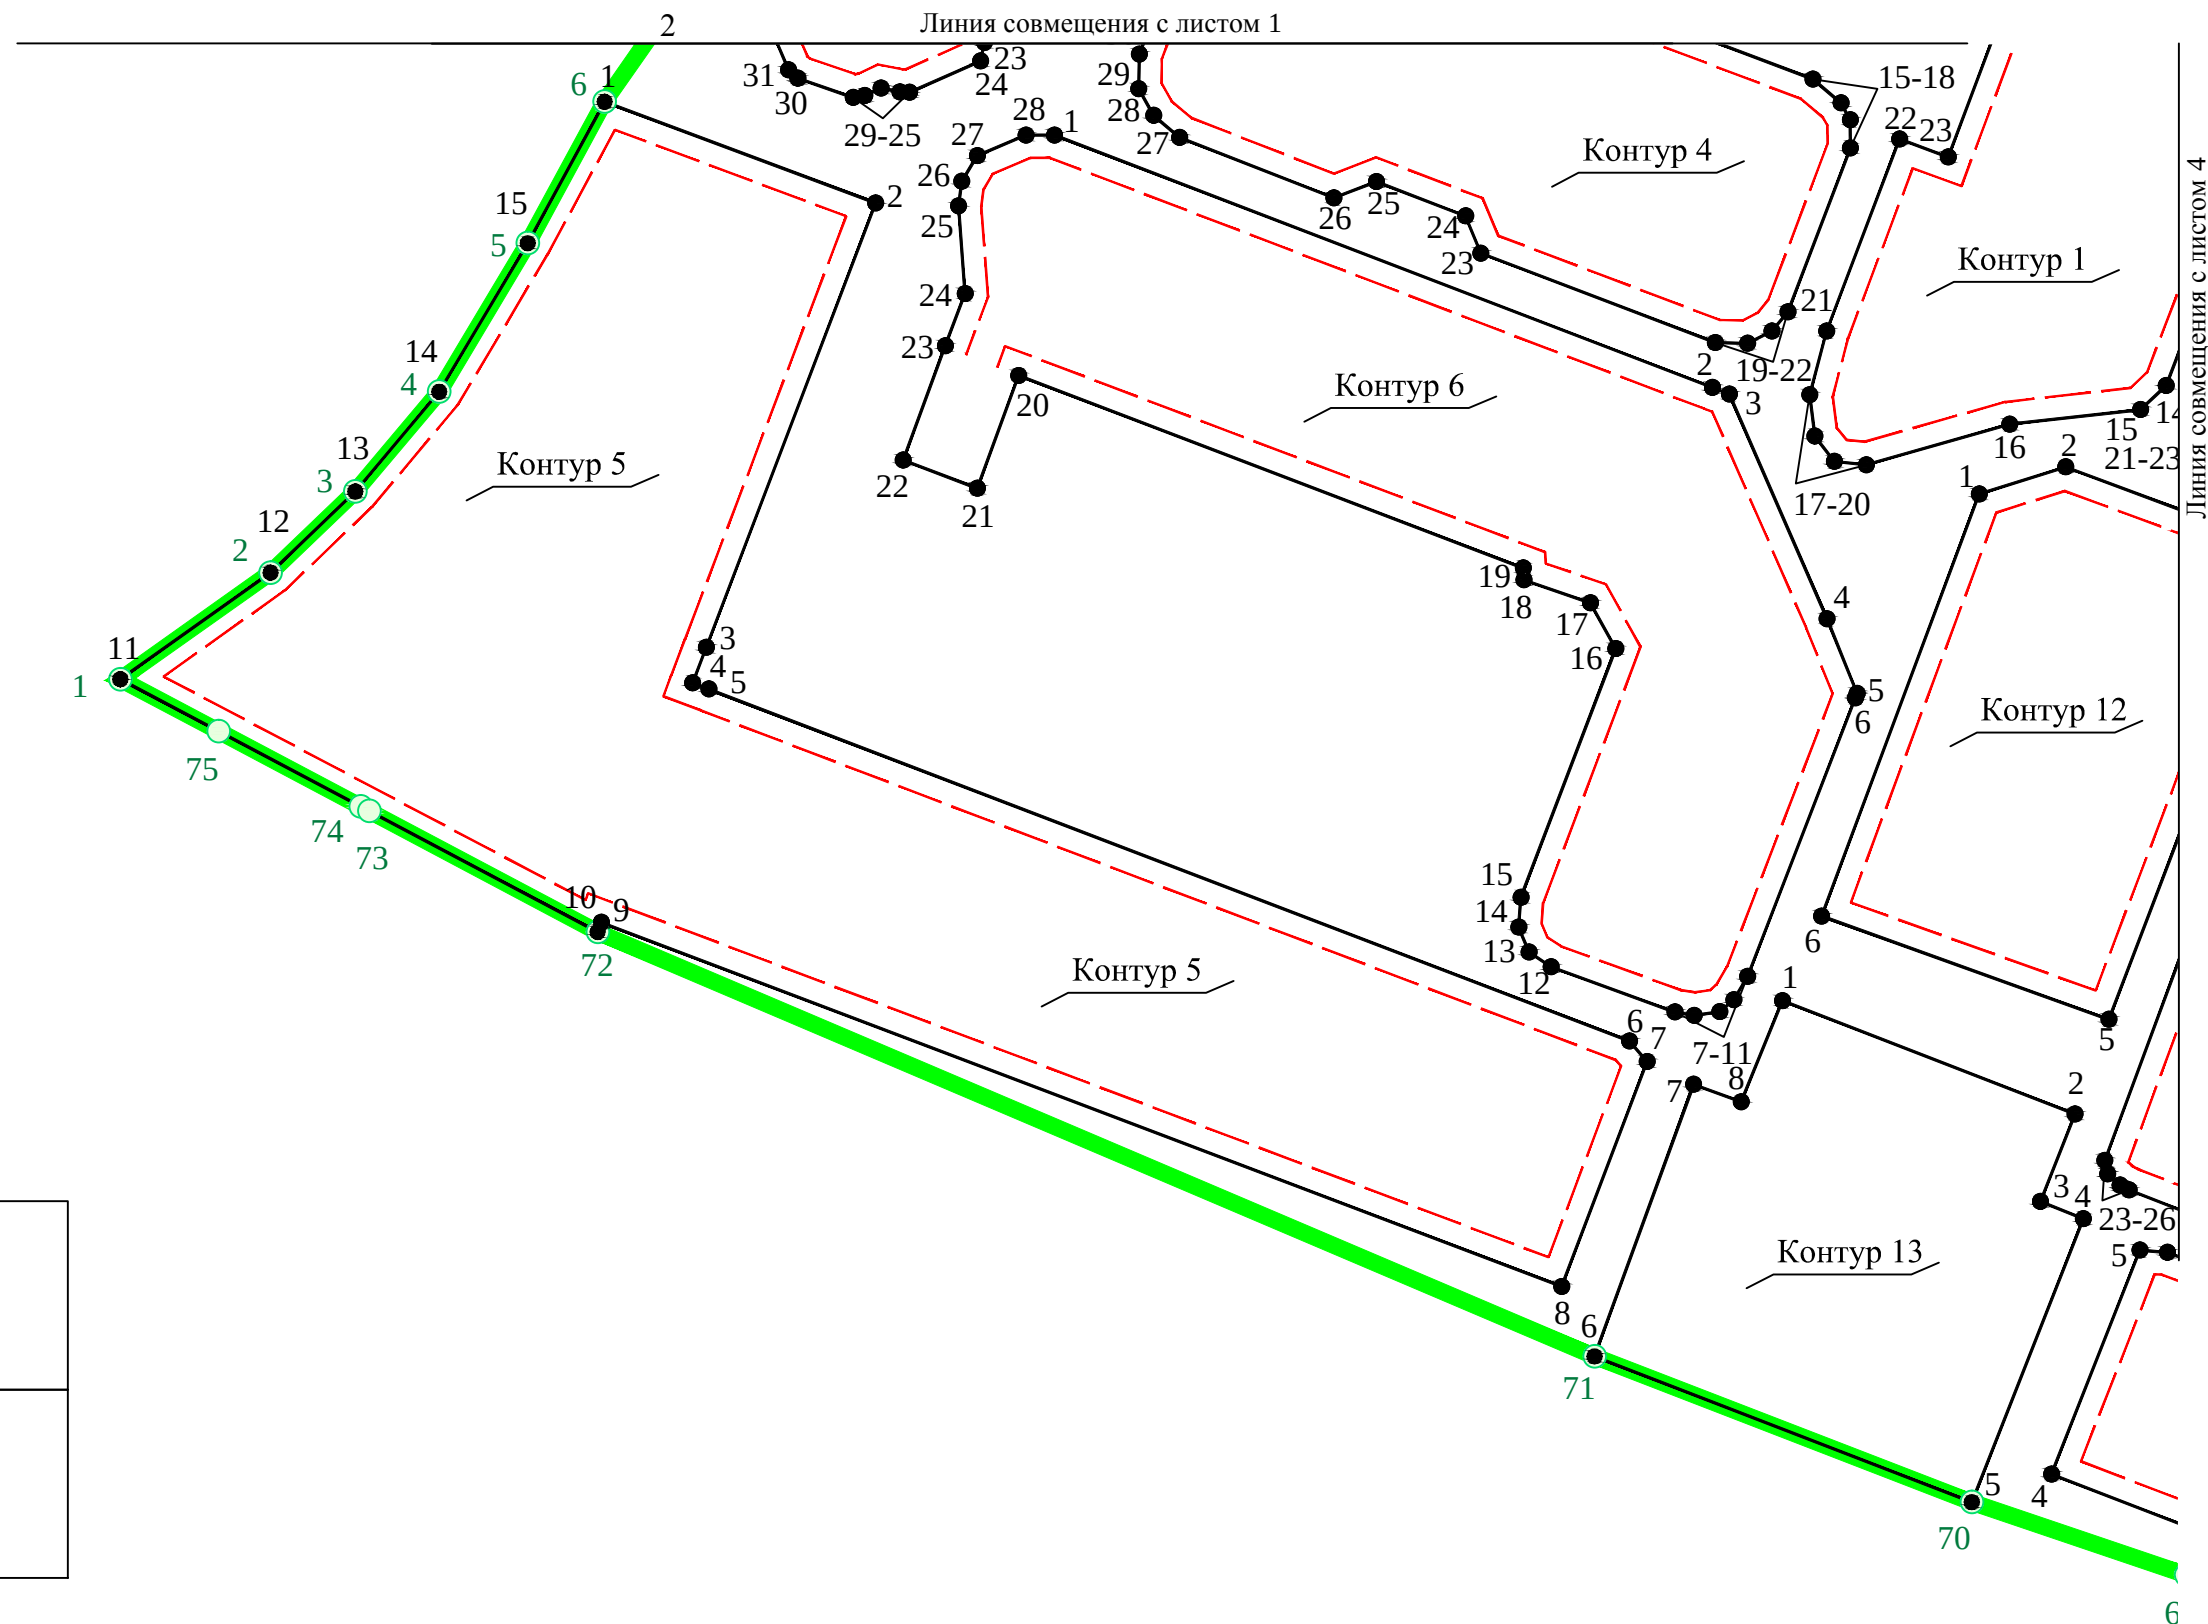


Условные обозначения:

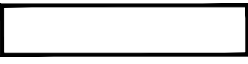-  - границы территории, в отношении которой утвержден проект межевания территории
-  - номера характерных точек границы территории, в отношении которой утвержден проект межевания территории
-  - устанавливаемые красные линии
-  - номера характерных точек устанавливаемых красных линий
-  - линии отступа от красных линий

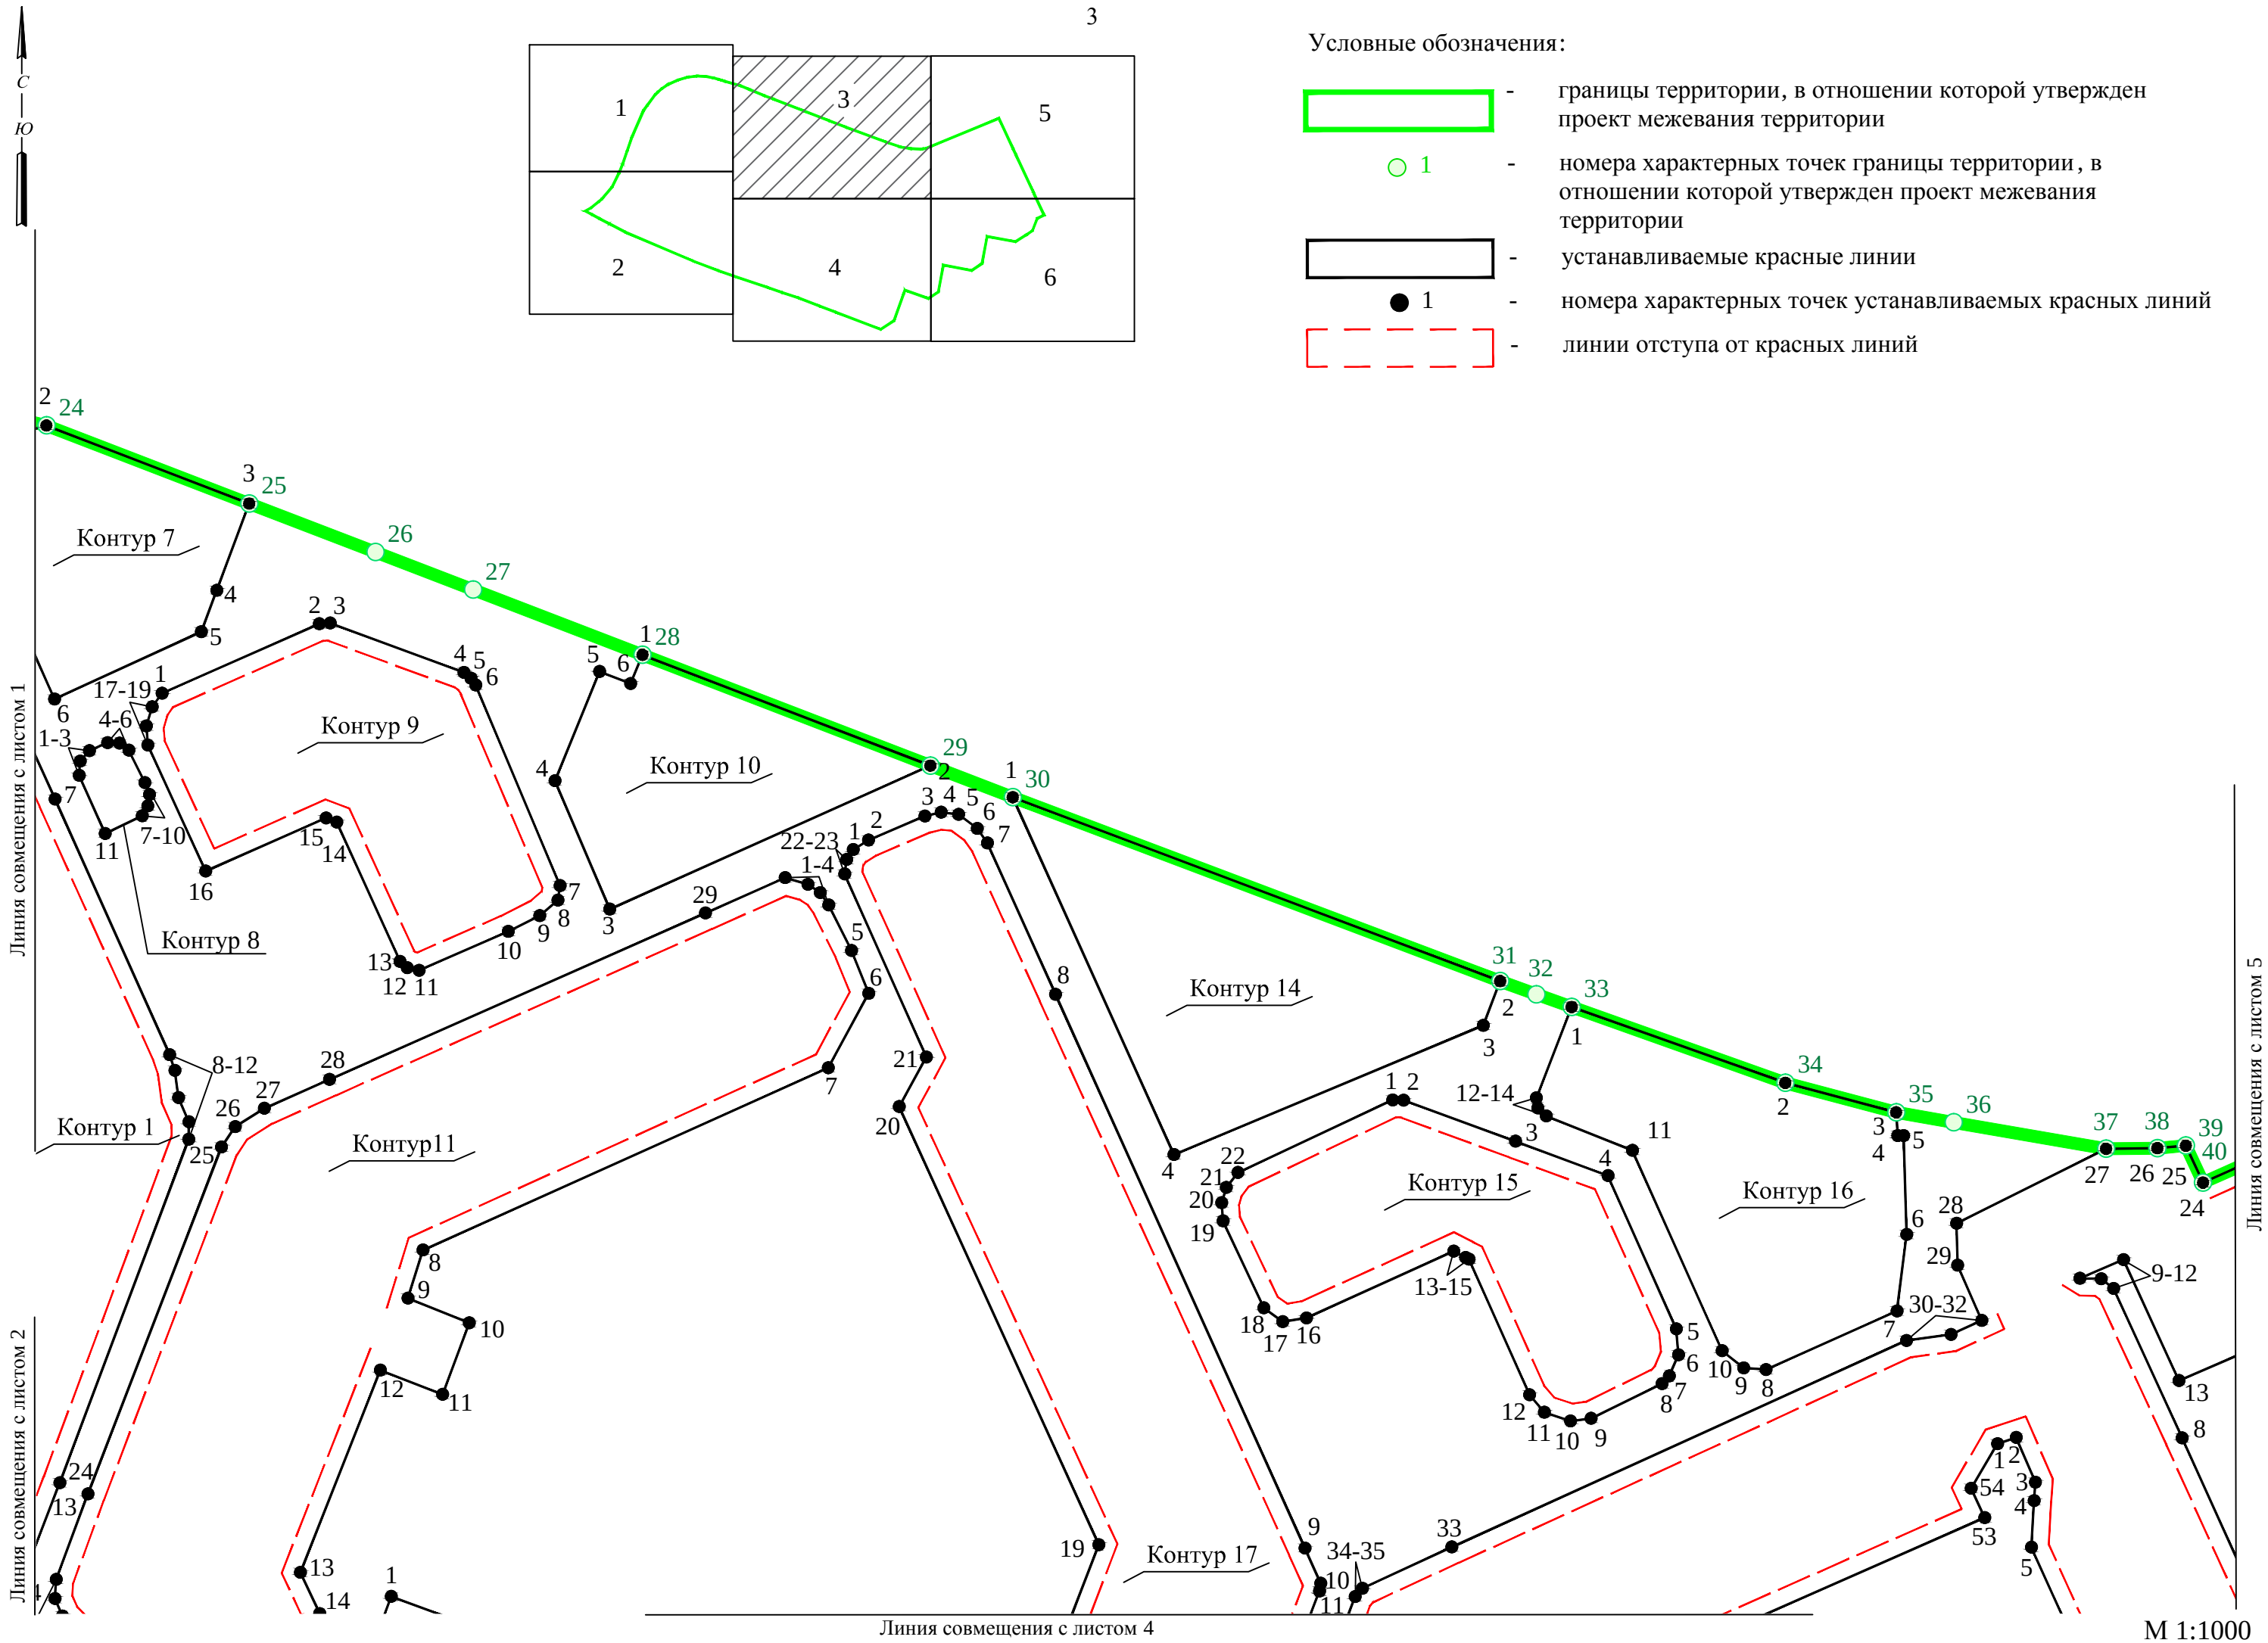

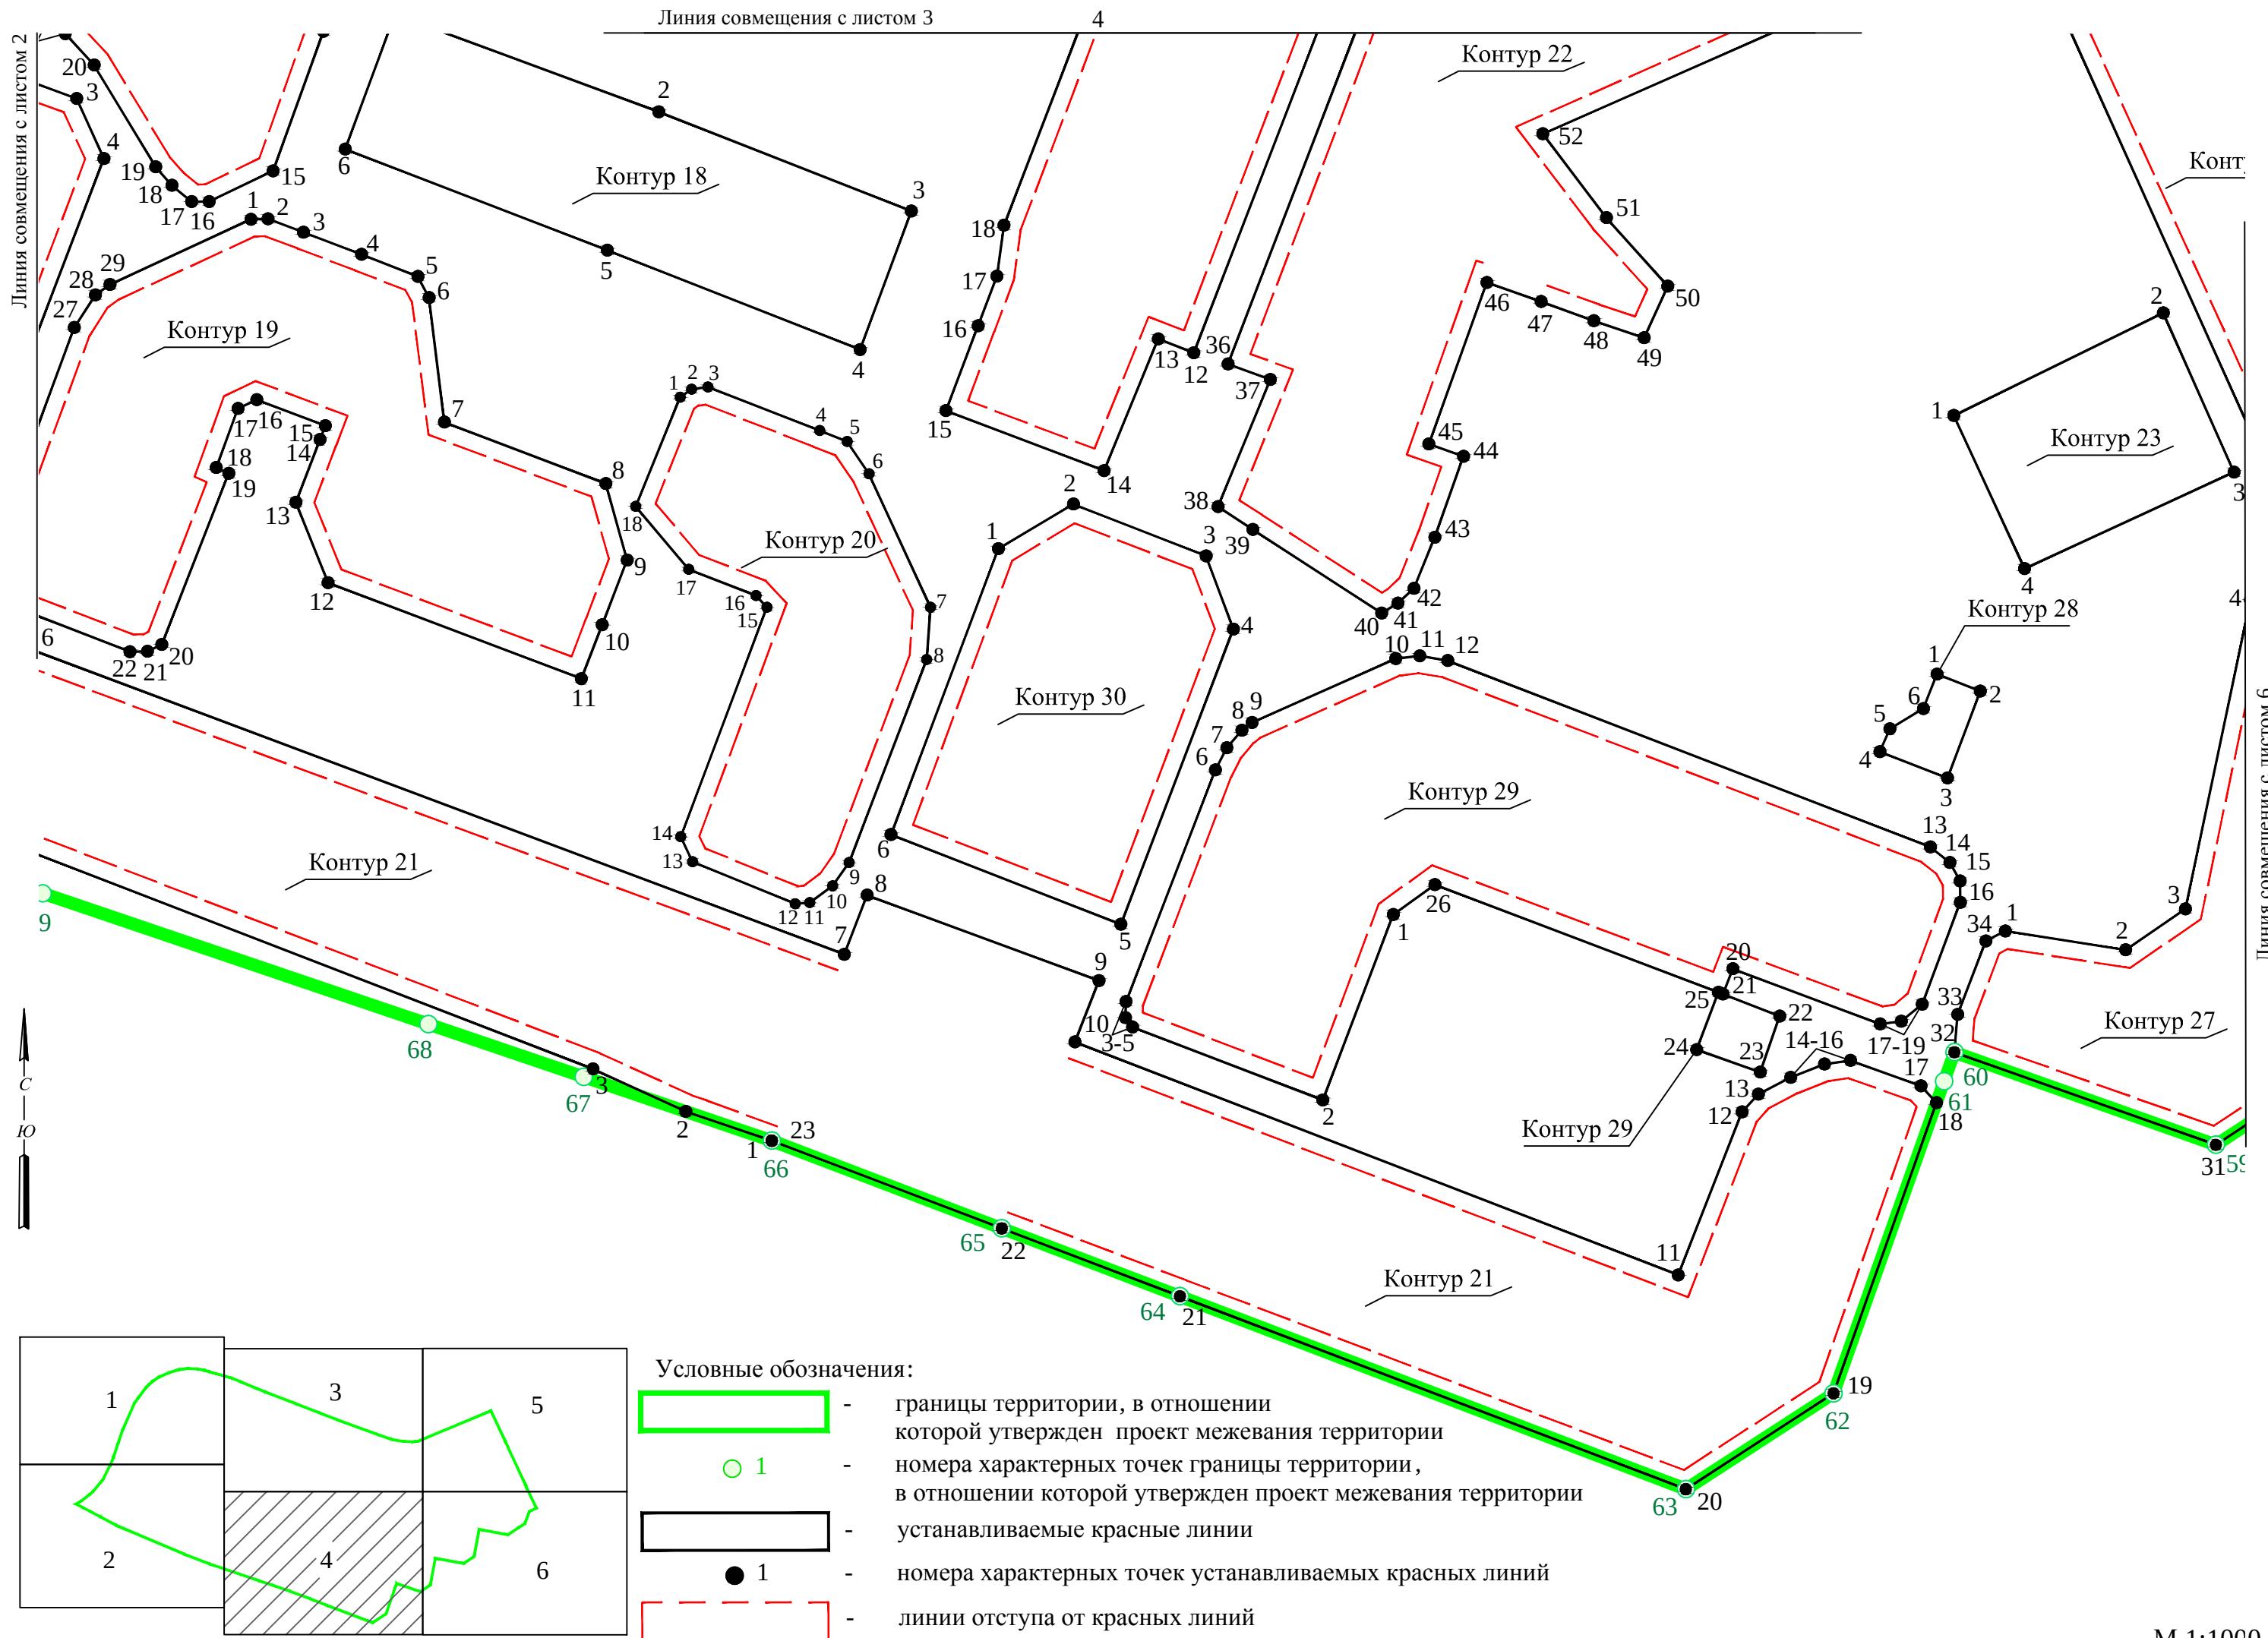

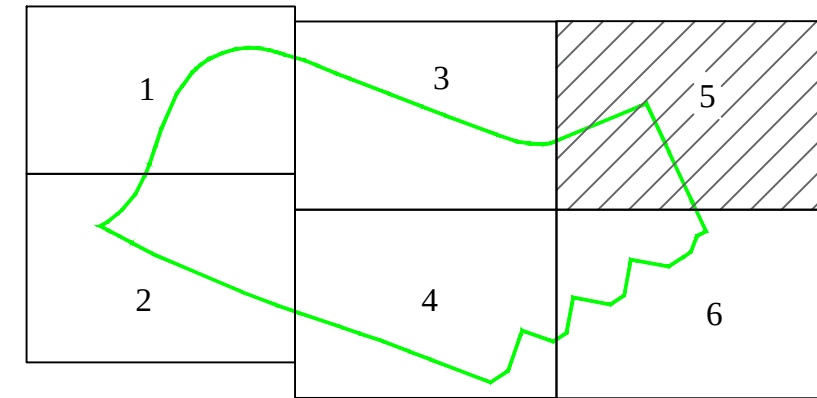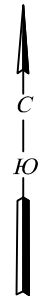

Условные обозначения:



- границы территории, в отношении которой утвержден проект межевания территории



- номера характерных точек границы территории, в отношении которой утвержден проект межевания территории




- устанавливаемые красные линии





- номера характерных точек устанавливаемых красных линий



- линии отступа от красных линий

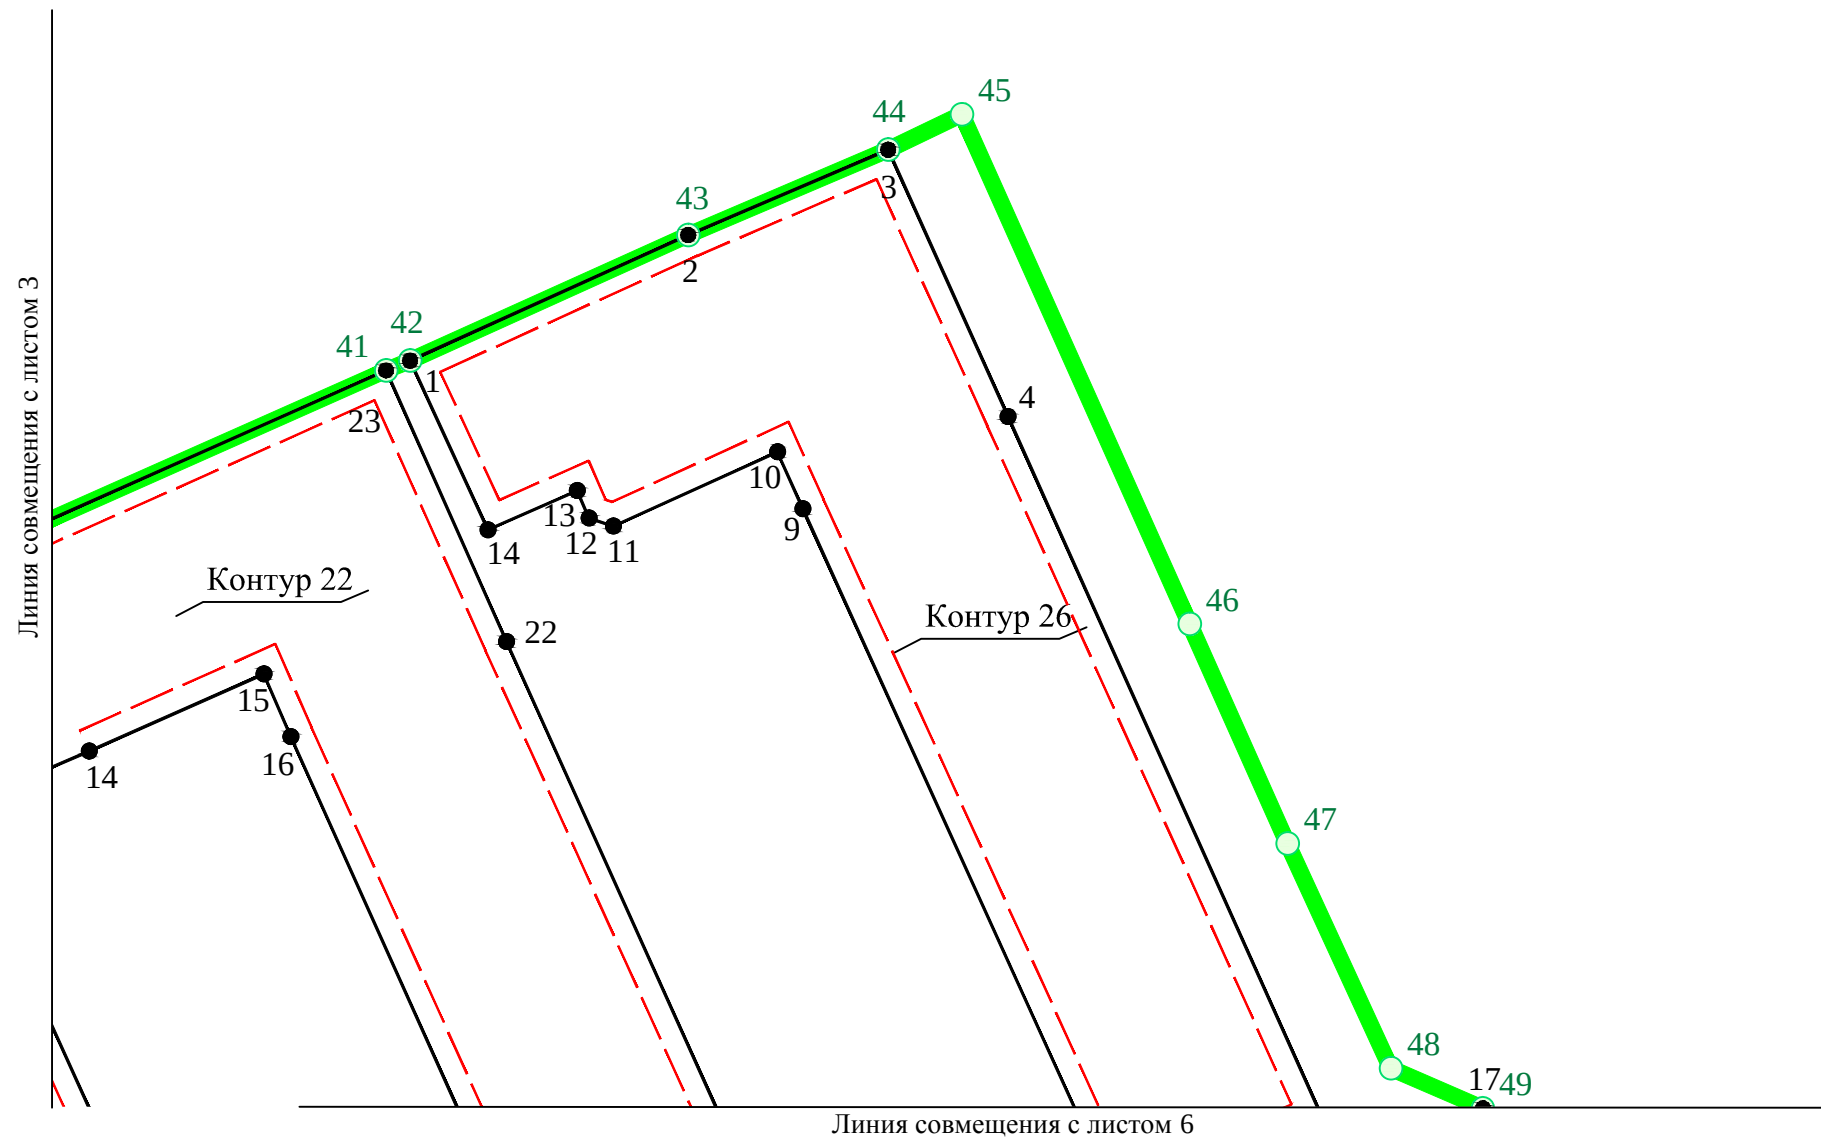

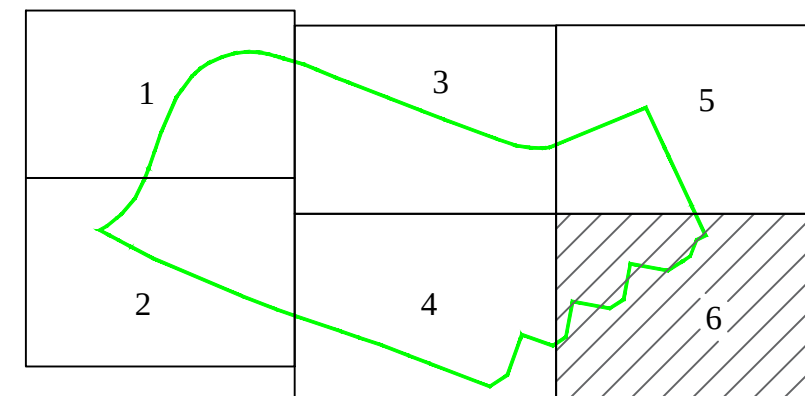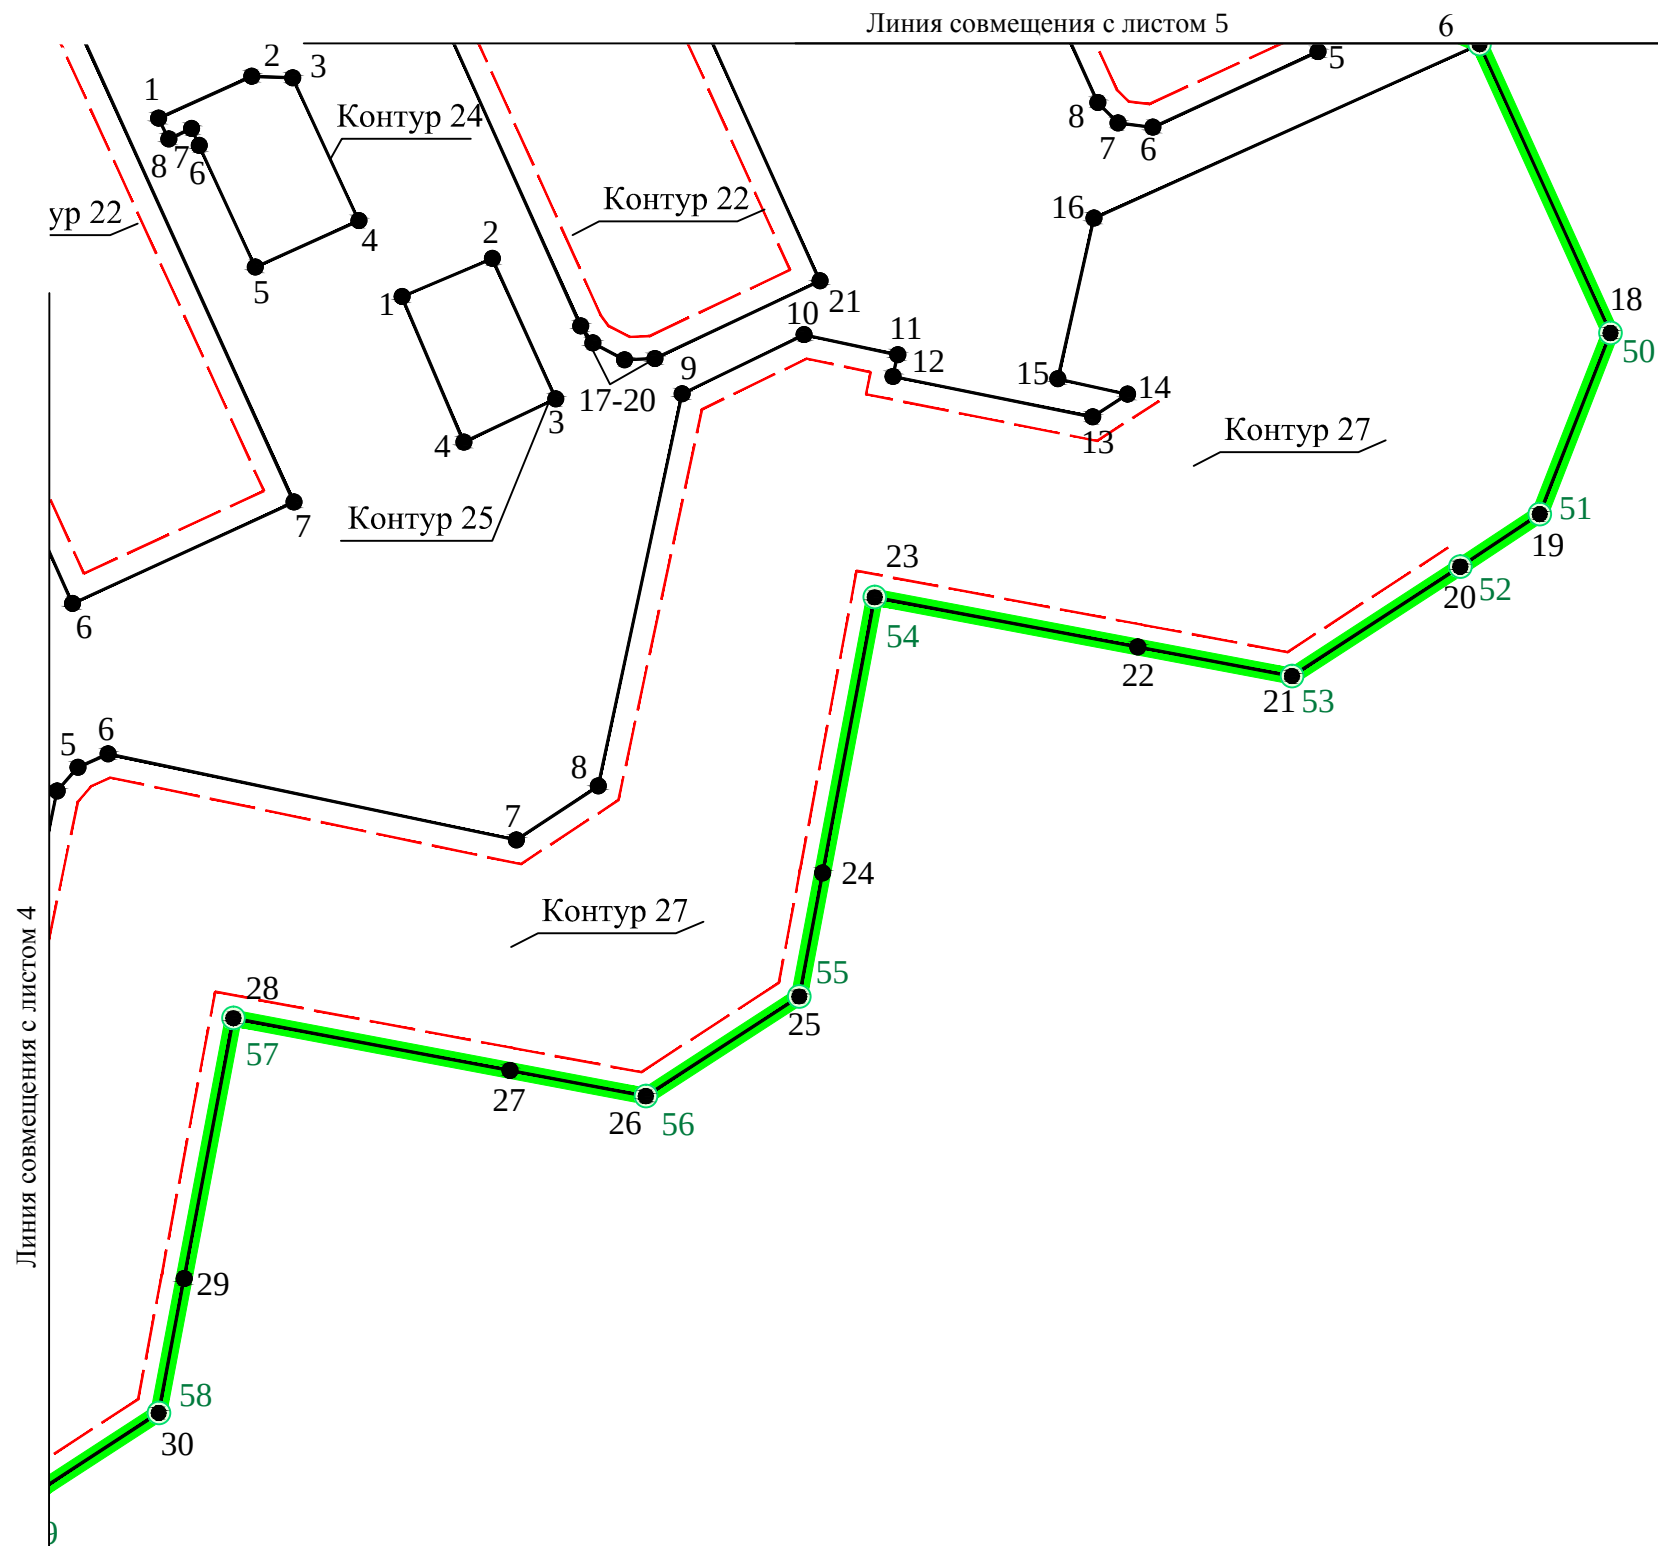

Условные обозначения:

- границы территории, в отношении которой утвержден проект межевания территории
- 1 - номера характерных точек границы территории, в отношении которой утвержден проект межевания территории
- устанавливаемые красные линии
- 1 - номера характерных точек устанавливаемых красных линий
- линии отступа от красных линий