



Граница работ

пр. А. Невского

Набережная ул.


Граница работ

Граница работ

Рассмотрено
и согласовано
с ООО "Петродорпроект"
Санкт-Петербург

- граница реконструируемой проезжей части
- проектируемые тротуары, пешеходные дорожки
- откосы насыпи/выемки
- проектируемые тротуары, пешеходные дорожки
- автобусный павильон
- граница работ
- газон
- обочина дороги
- П-образная опора
- 2.4 — дорожный знак с номером по ГОСТ Р 52290-2004
- 6.10.1* — дорожный знак индивидуального проектирования
- проектируемое дорожное ограждение
- проектируемое пешеходное ограждение
- линия дорожной разметки
- 1.1(20м) — номер линии дорожной разметки по ГОСТ Р 52290-2004 (фактическая длина)
- 1.16(20м2) — номер линии дорожной разметки по ГОСТ Р 52290-2004 (площадь окрашивания)
- проектируемый пешеходный светофор (П1)
- проектируемый транспортный светофор (Т1)
- опора освещения
- проектируемый транспортный светофор (Т1.1)

Схема устройства занижения бордюра для передвижения маломобильных групп населения

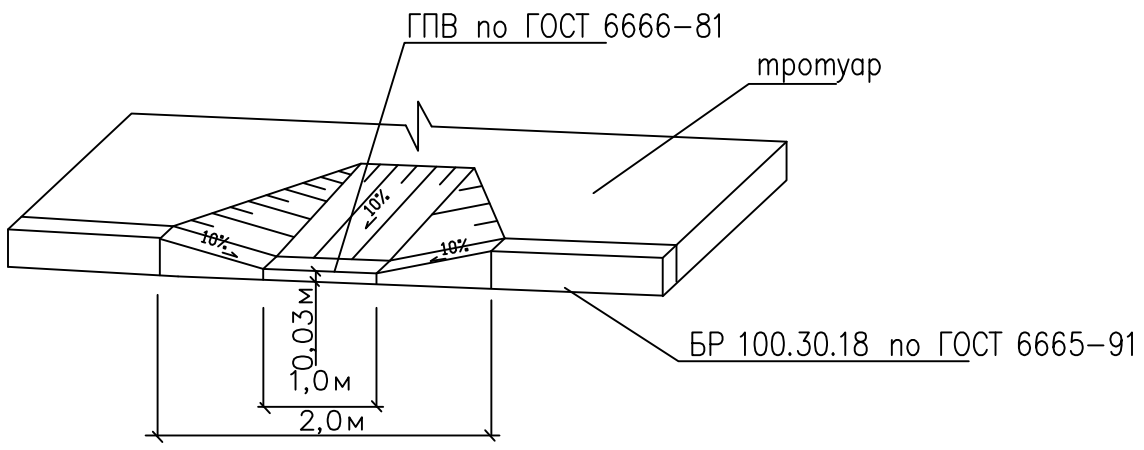

ПДП 0050531-01.П-ТКР.ТСОДД.ОД-3					Реконструкция Копорского шоссе с перекрестками улиц Ленинградской - Копорского шоссе и перекрестка улиц Копорское шоссе - пр. Ал. Невского		
1	Зам	05.31/13-1	11.2013		Технологические и конструктивные решения линейного объекта	Стадия	Лист
Изм. Кол.уч.	Лист	№ док	Подпись	Дата	Искусственные сооружения. Технические средства организации дорожного движения. Организация движения	Листов	
Разработал	Панкова		05.2013			П	1
ГИП	Рыбин		05.2013				
Проверил	Рыбин		05.2013				
Н.контроль	Николаева		05.2013				
Схема размещения ТСОДД на период эксплуатации. Этап 3					ООО "Петродорпроект" Санкт-Петербург		