


Чертеж межевания территории, отображающий границы изменяемых и образуемых земельных участков

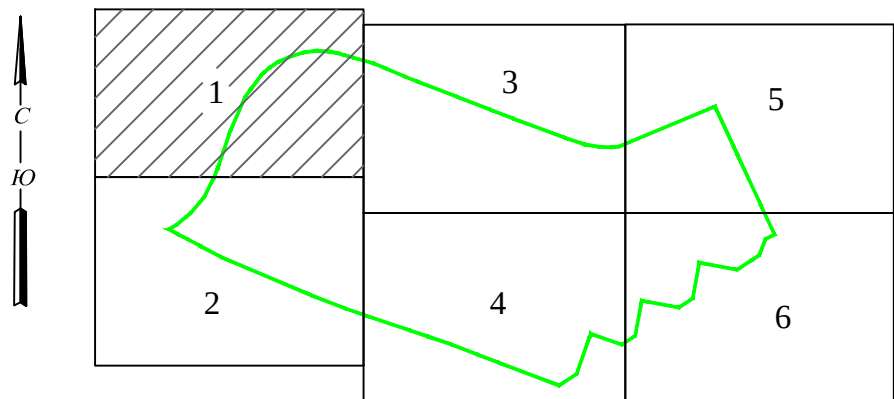

Условные обозначения:


- границы территории, в отношении которой утвержден проект межевания территории
- 47:15:0106005:20



- границы изменяемых земельных участков
- 2

- номера характерных точек изменяемых земельных участков
- :ЗУ1

- границы образуемых земельных участков
- 7

- номера характерных точек образуемых земельных участков

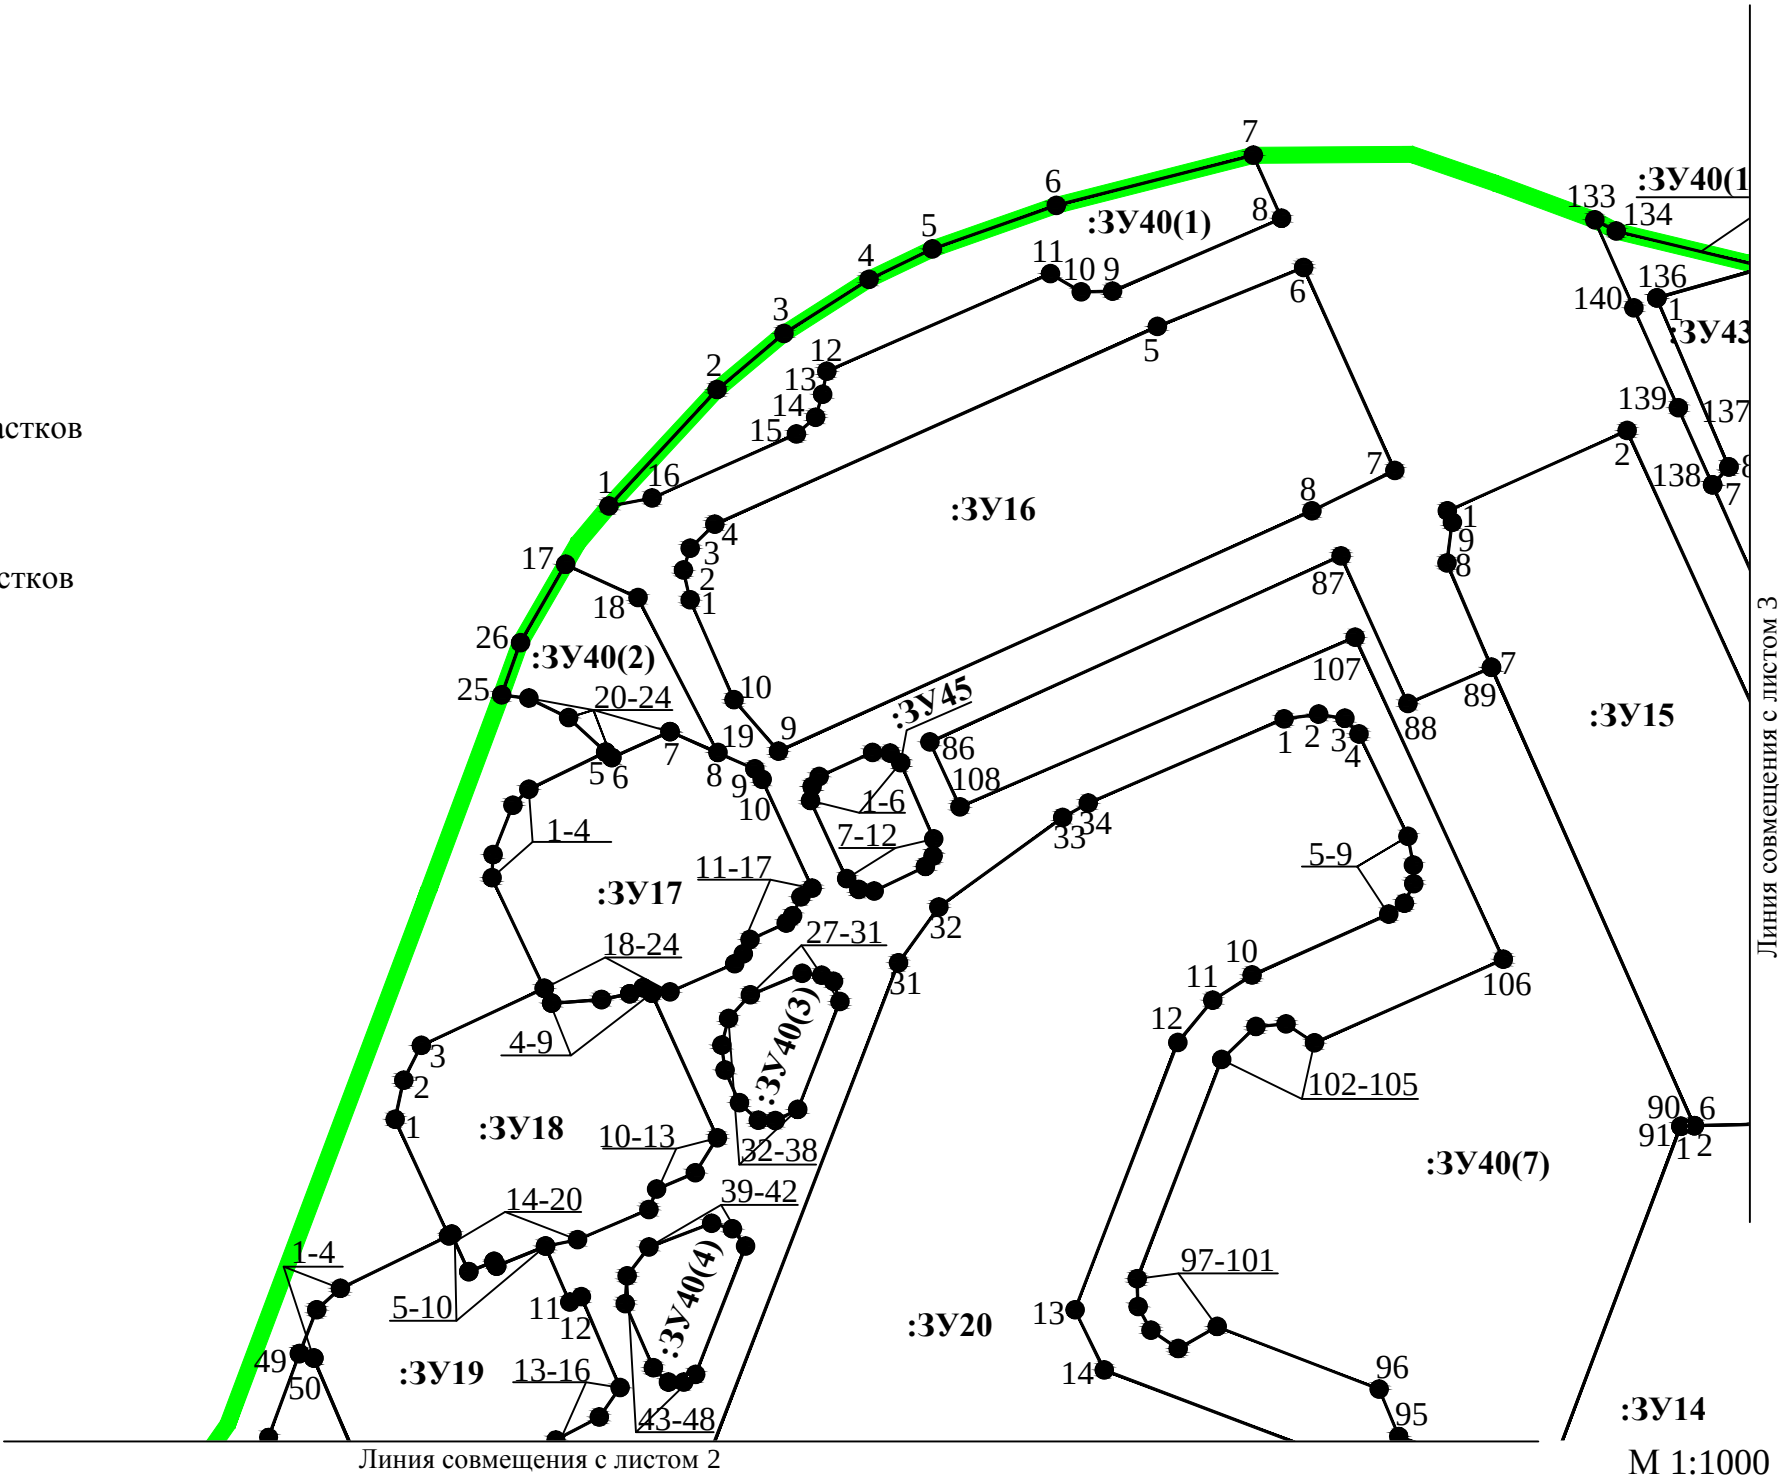

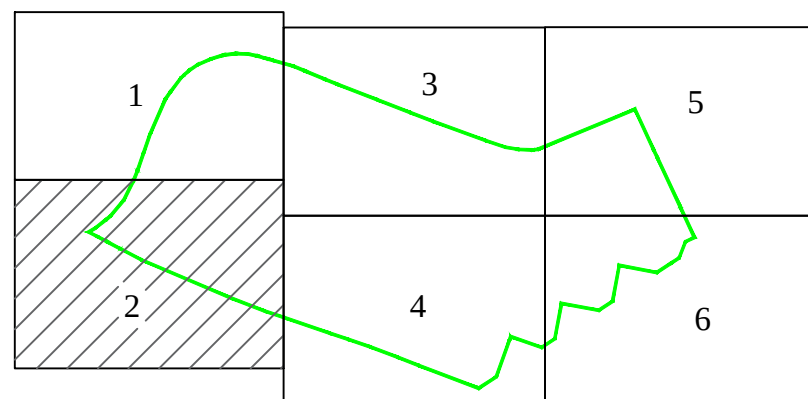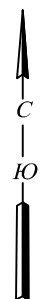

Условные обозначения:




- границы территории, в отношении которой утвержден проект межевания территории



- границы изменяемых земельных участков




- номера характерных точек изменяемых земельных участков

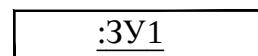


- границы образуемых земельных участков



- номера характерных точек образуемых земельных участков

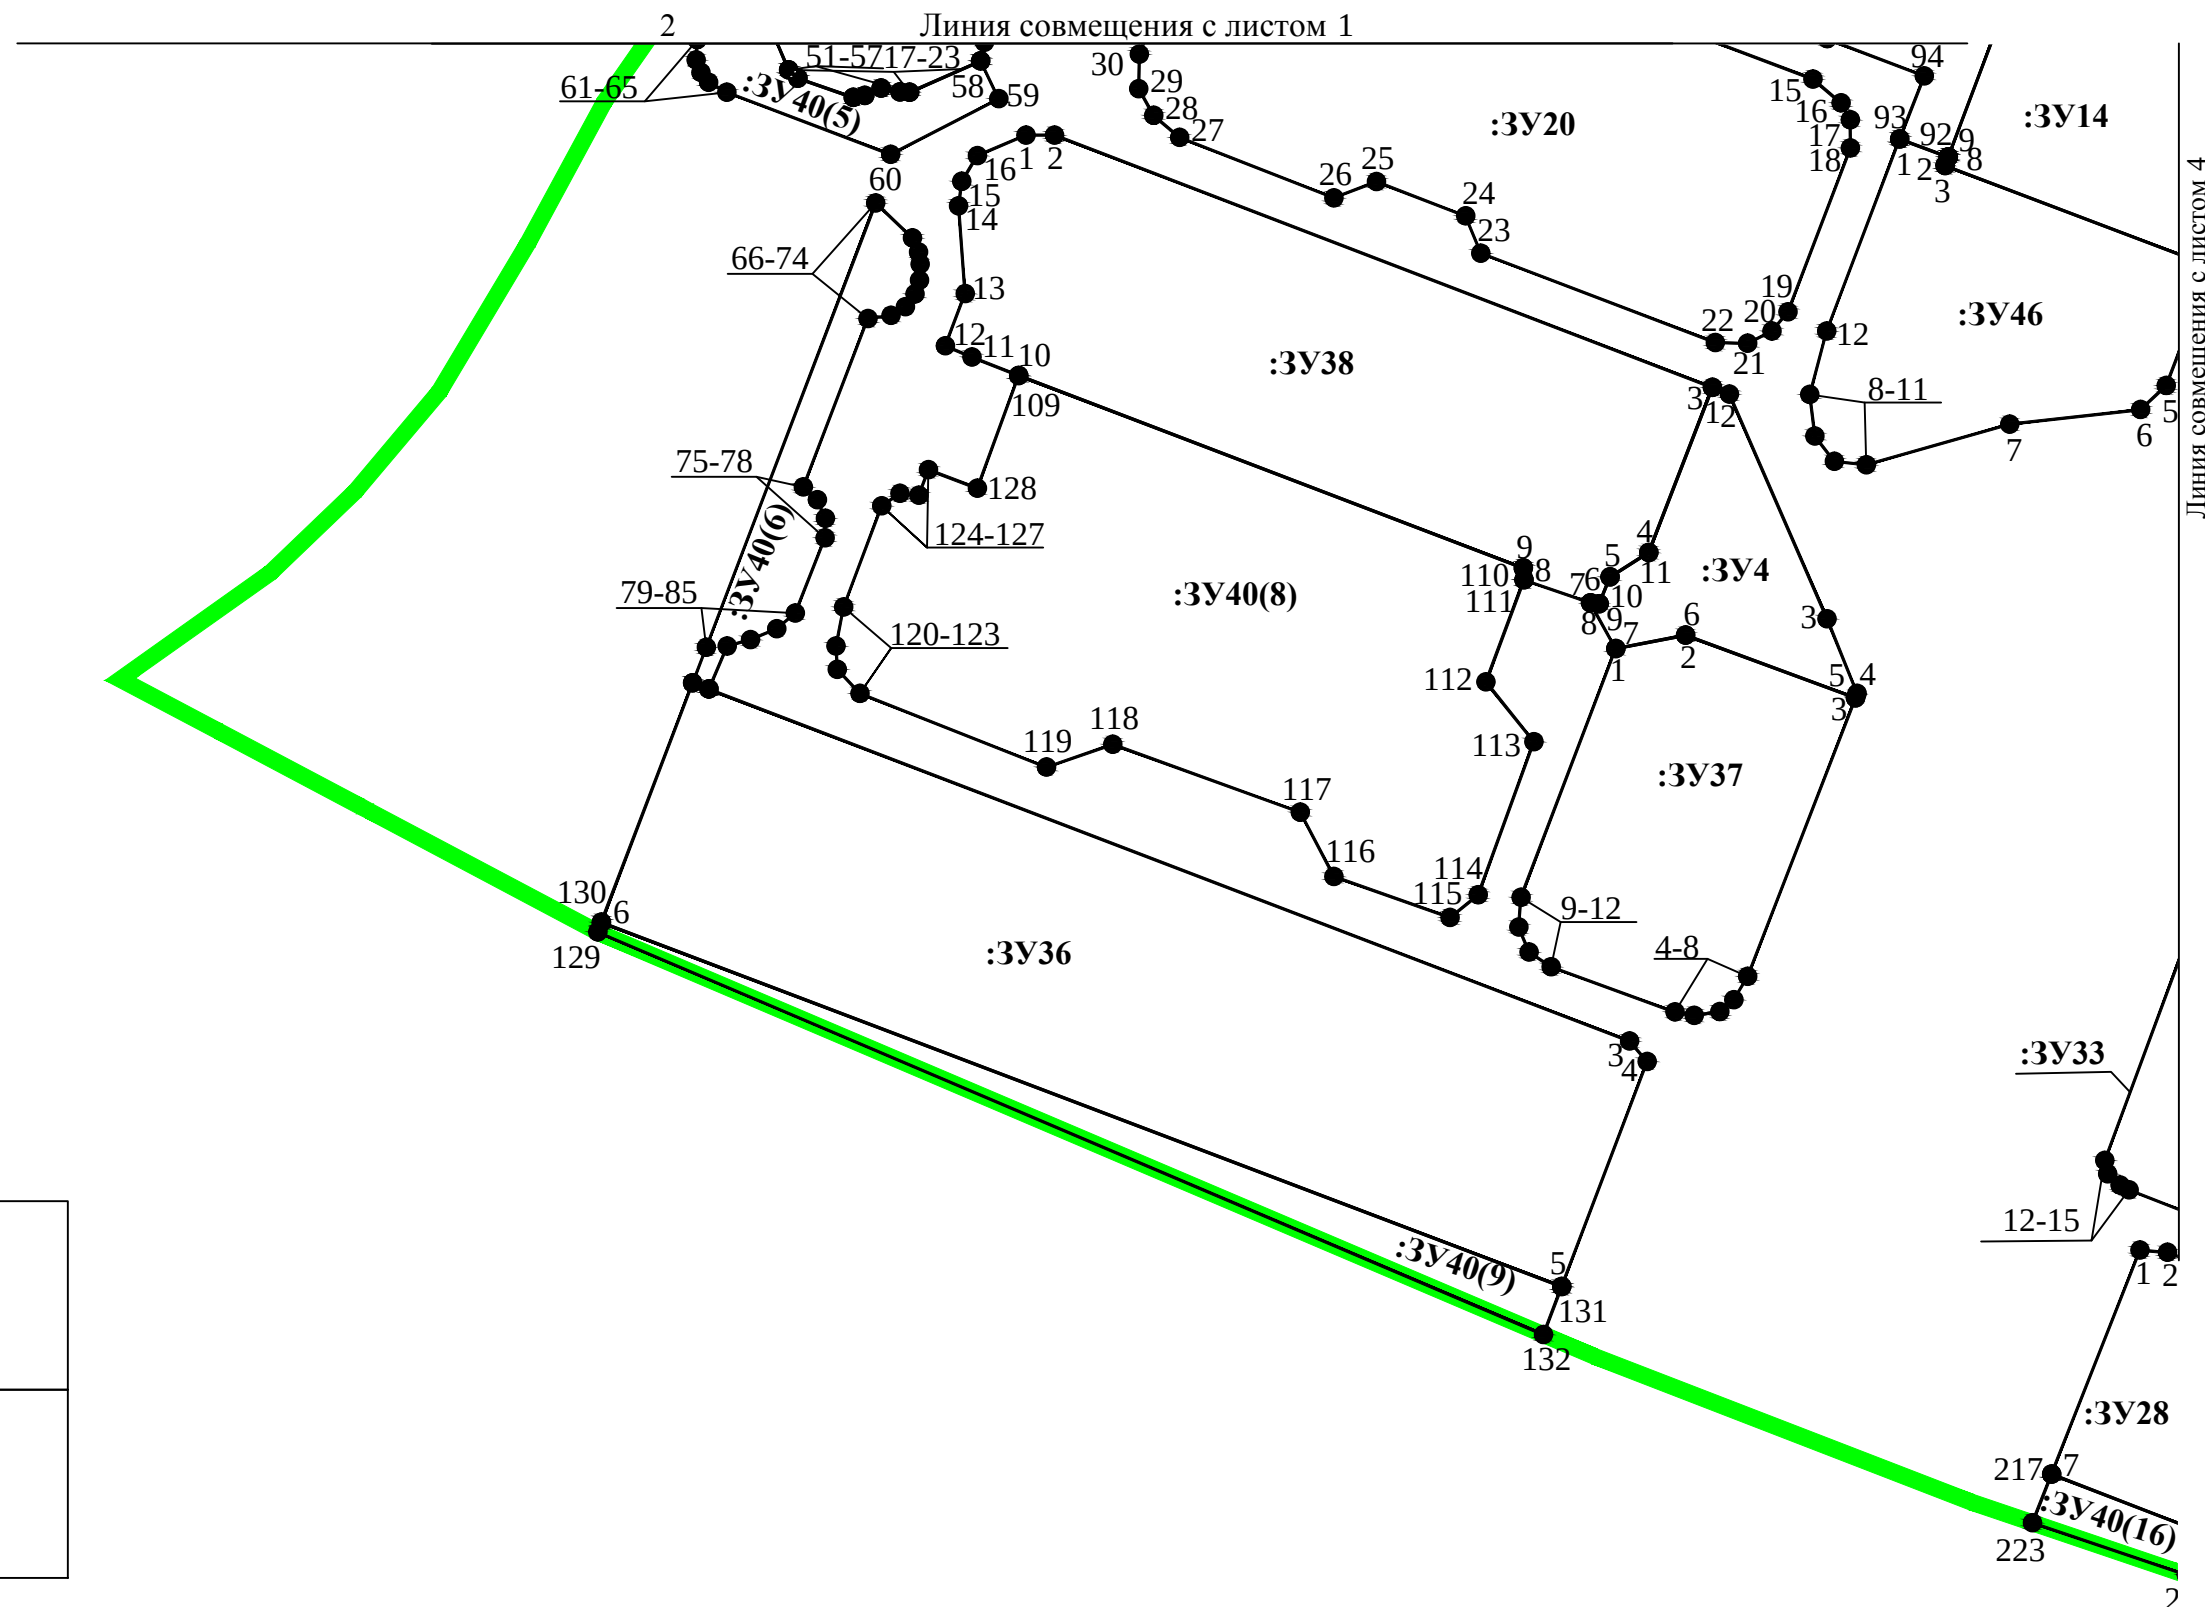

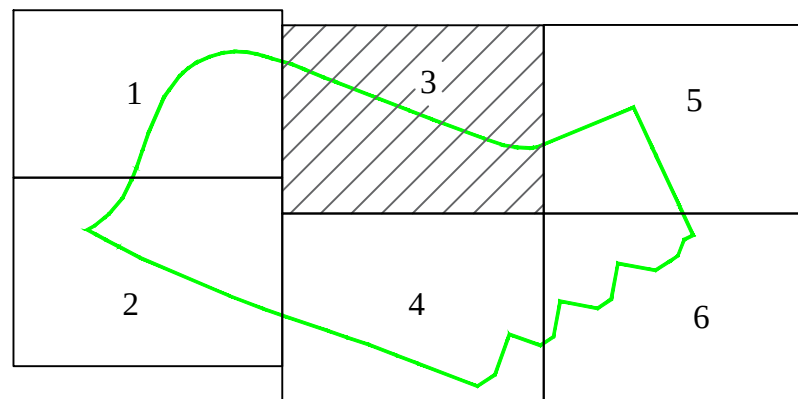




47:15:0106005:20

:3Y1



●

- номера характерных точек образуемых земельных участков

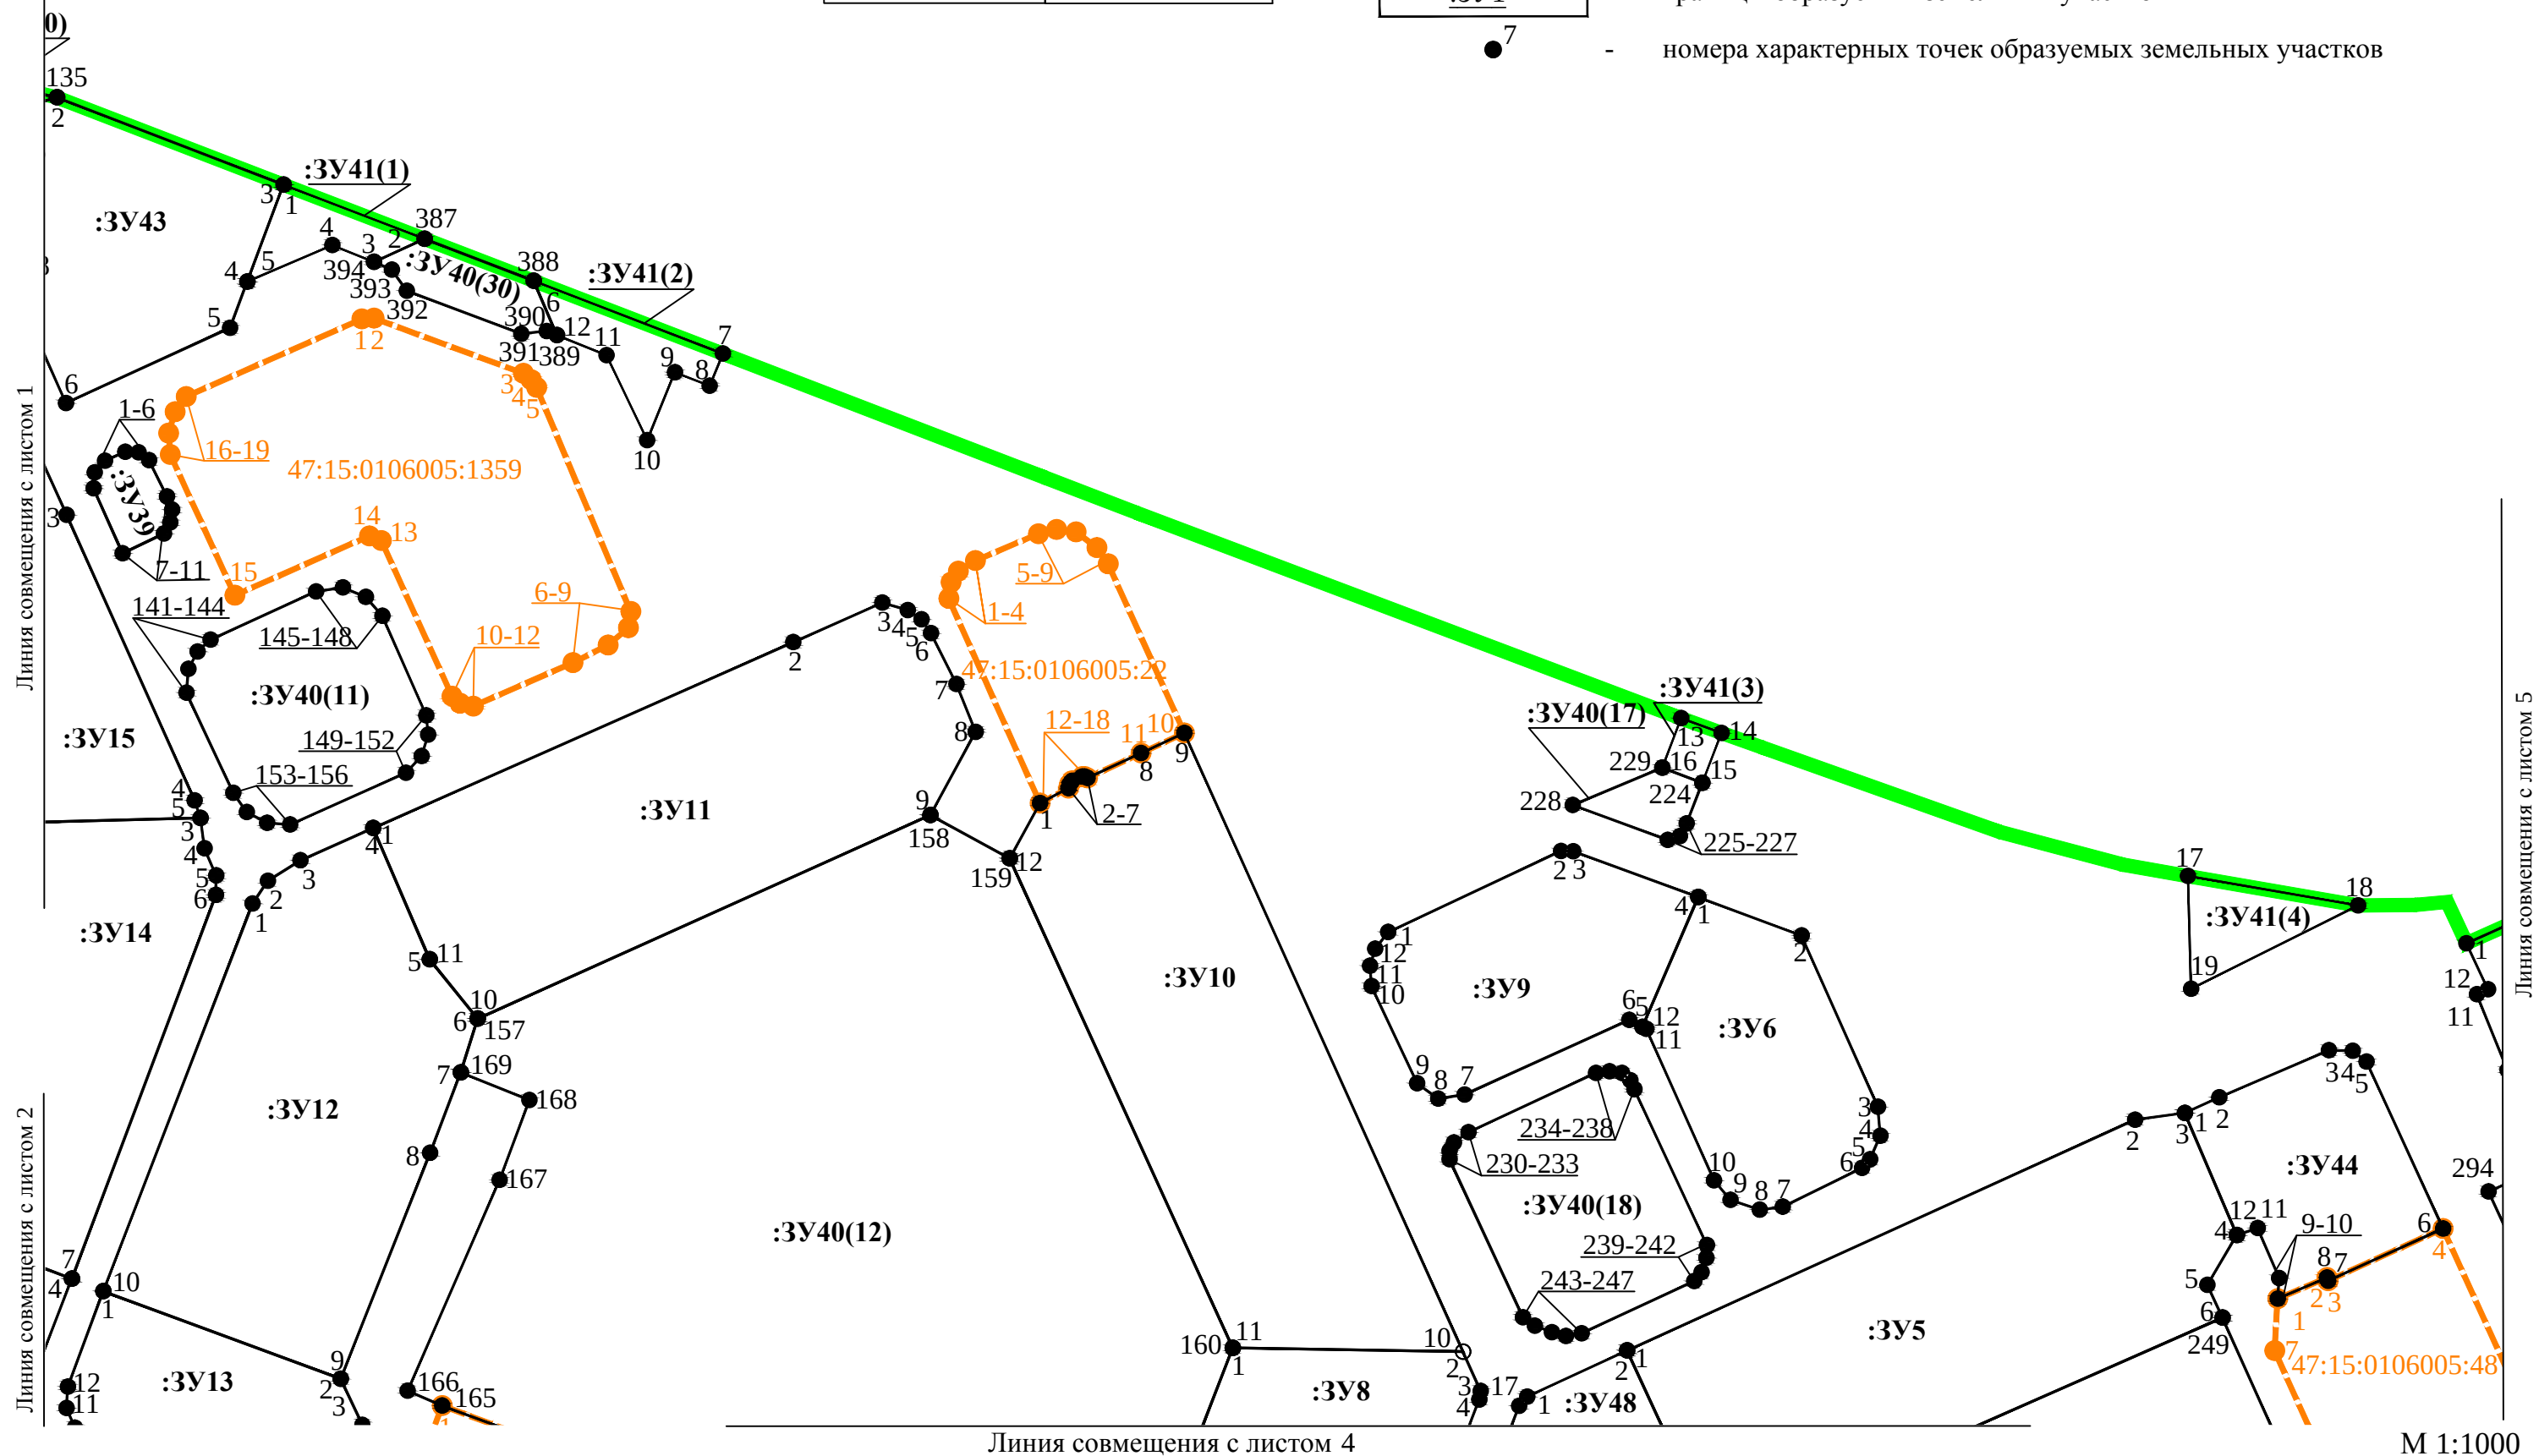


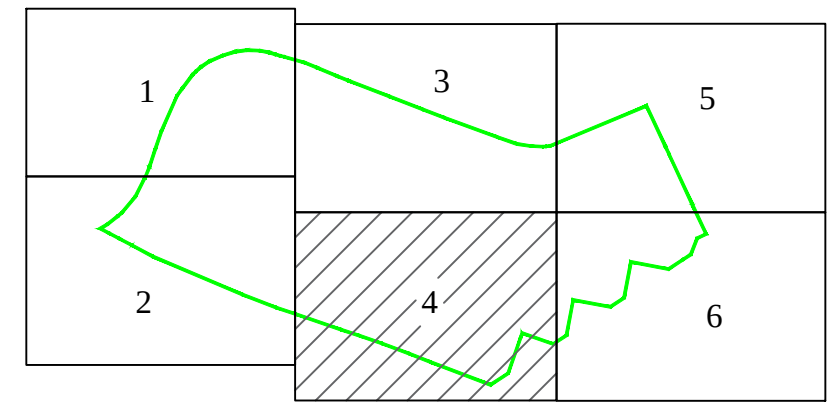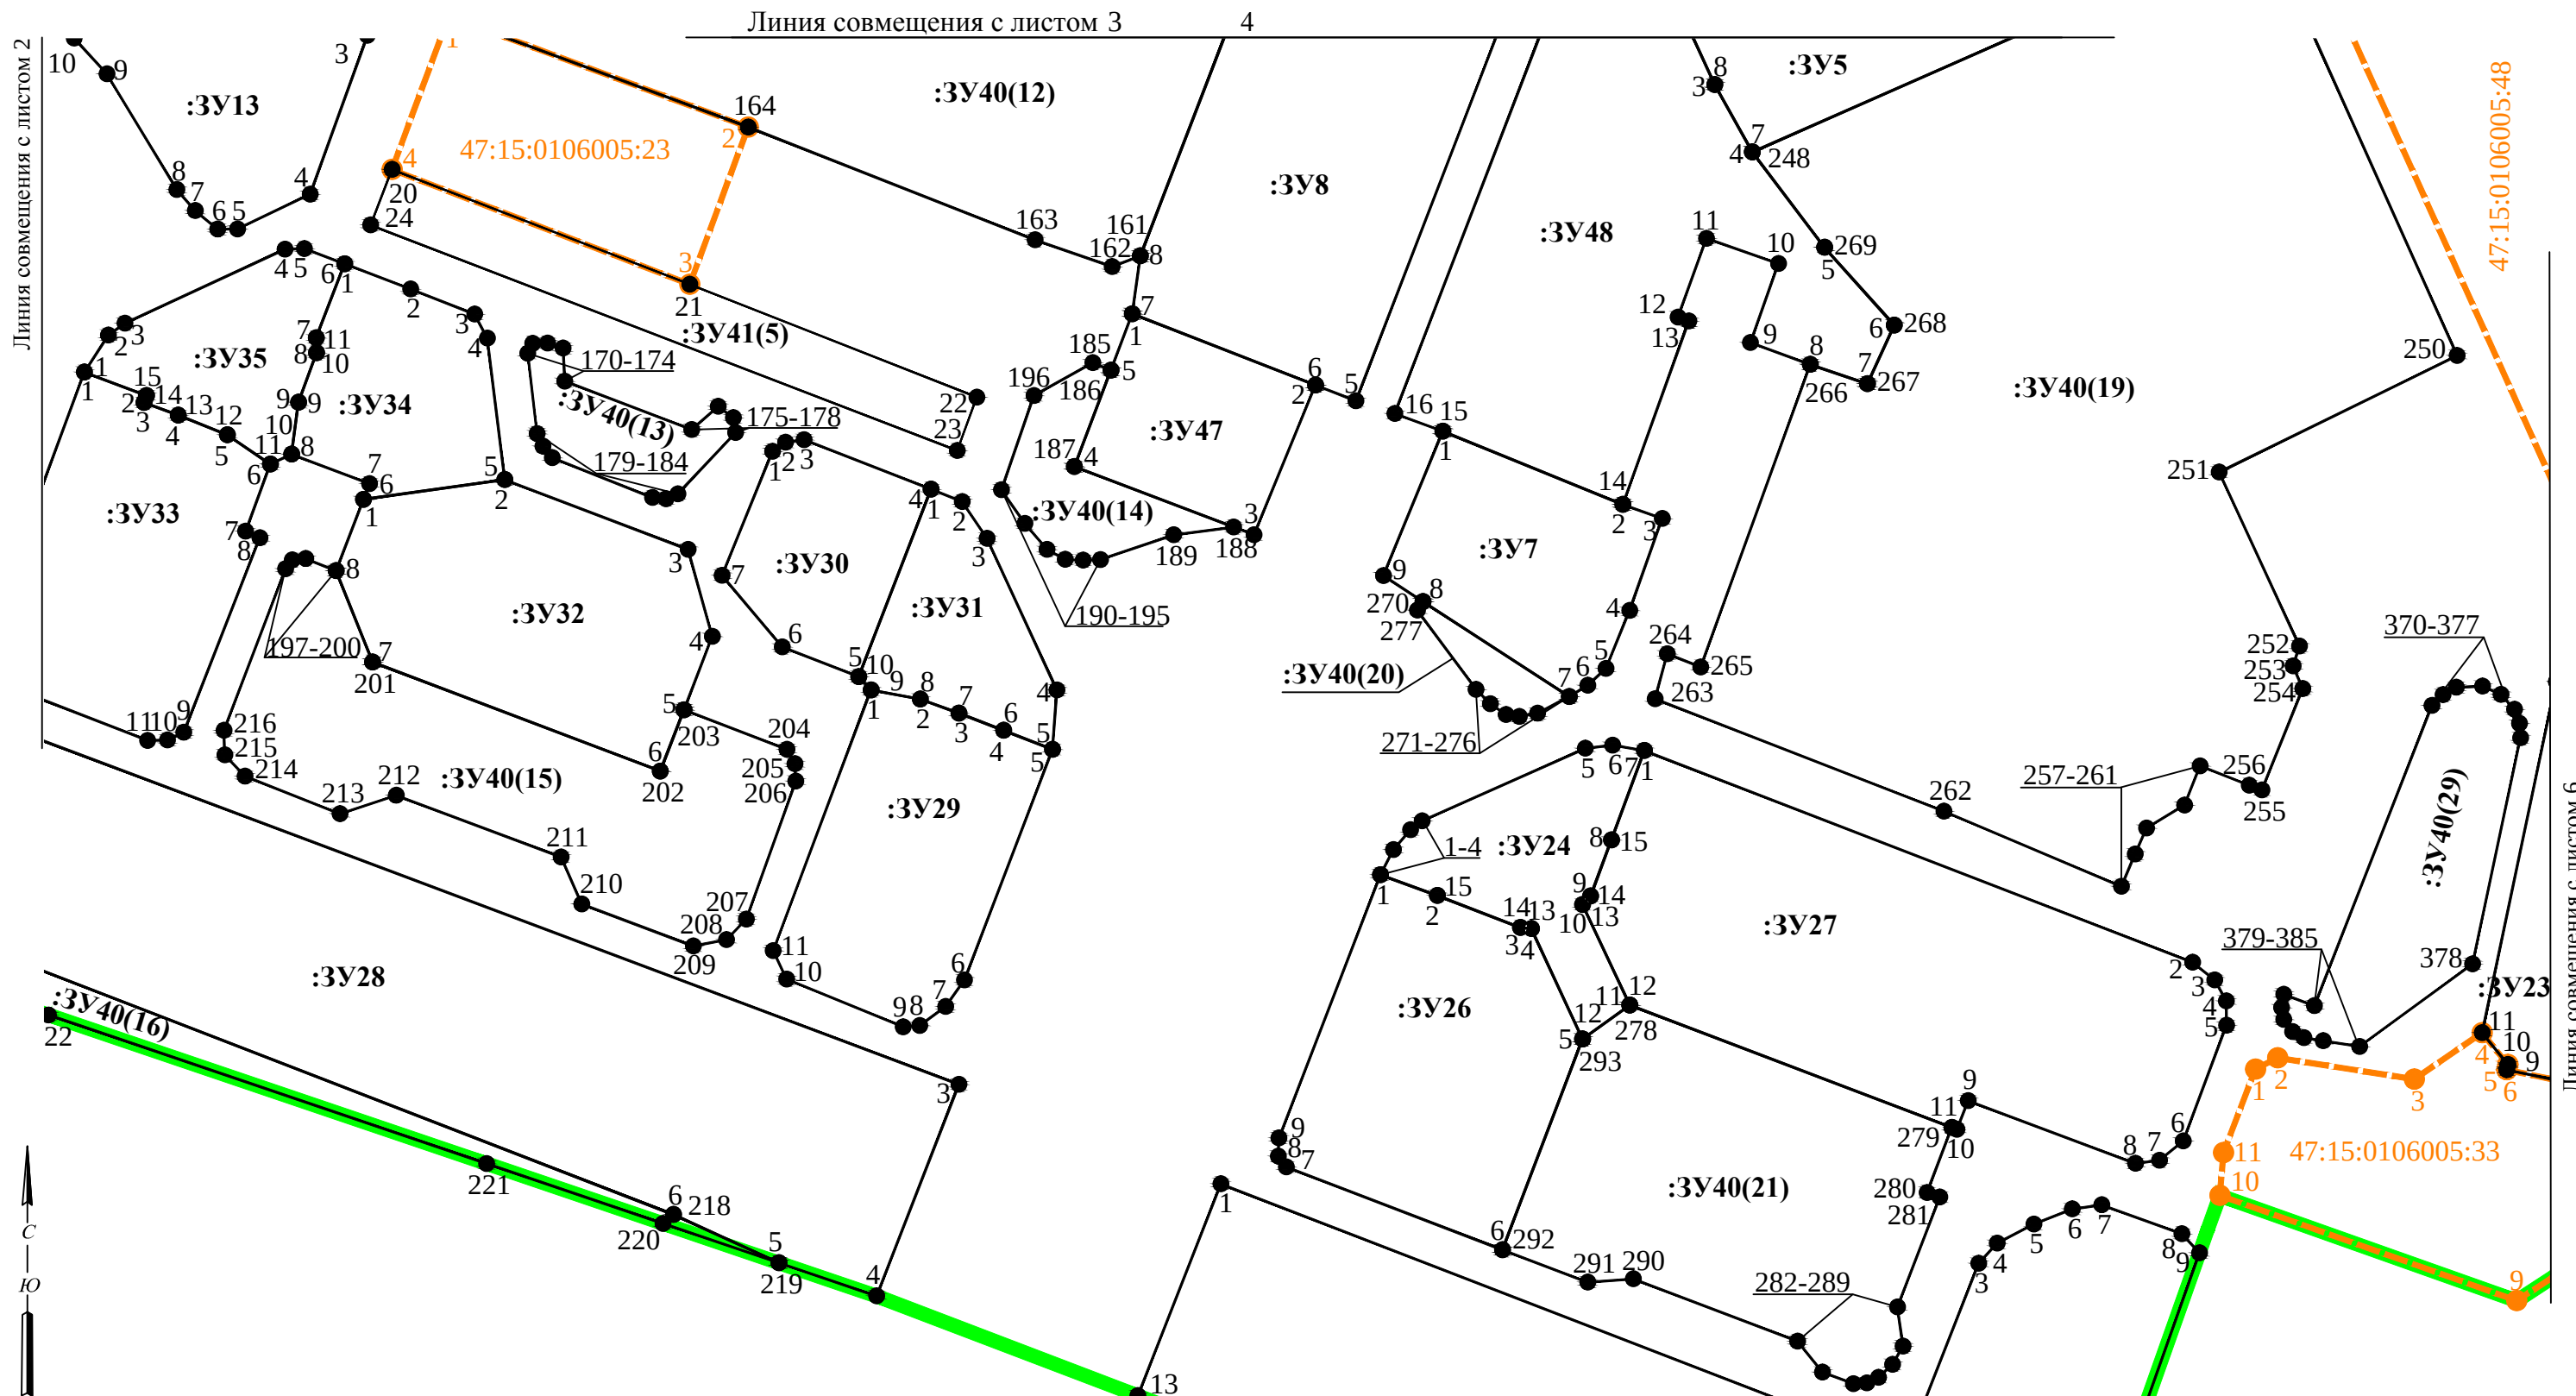





- Условные обозначения:
- границы территории, в отношении которой утвержден проект межевания территории
 - 47:15:0106005:20 - границы изменяемых земельных участков
 - 2 - номера характерных точек изменяемых земельных участков
 - :3Y1 - границы образуемых земельных участков
 - 7 - номера характерных точек образуемых земельных участков

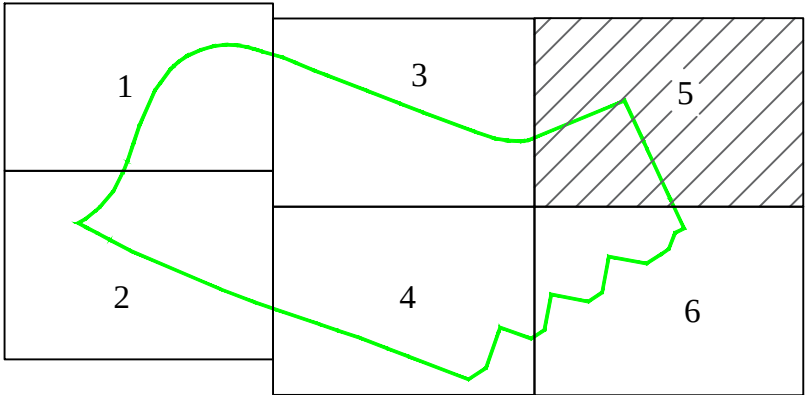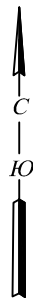

Условные обозначения:

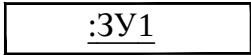-  - границы территории, в отношении которой утвержден проект межевания территории
-  47:15:0106005:20 - границы изменяемых земельных участков
-  - номера характерных точек изменяемых земельных участков
-  - границы образуемых земельных участков
-  - номера характерных точек образуемых земельных участков

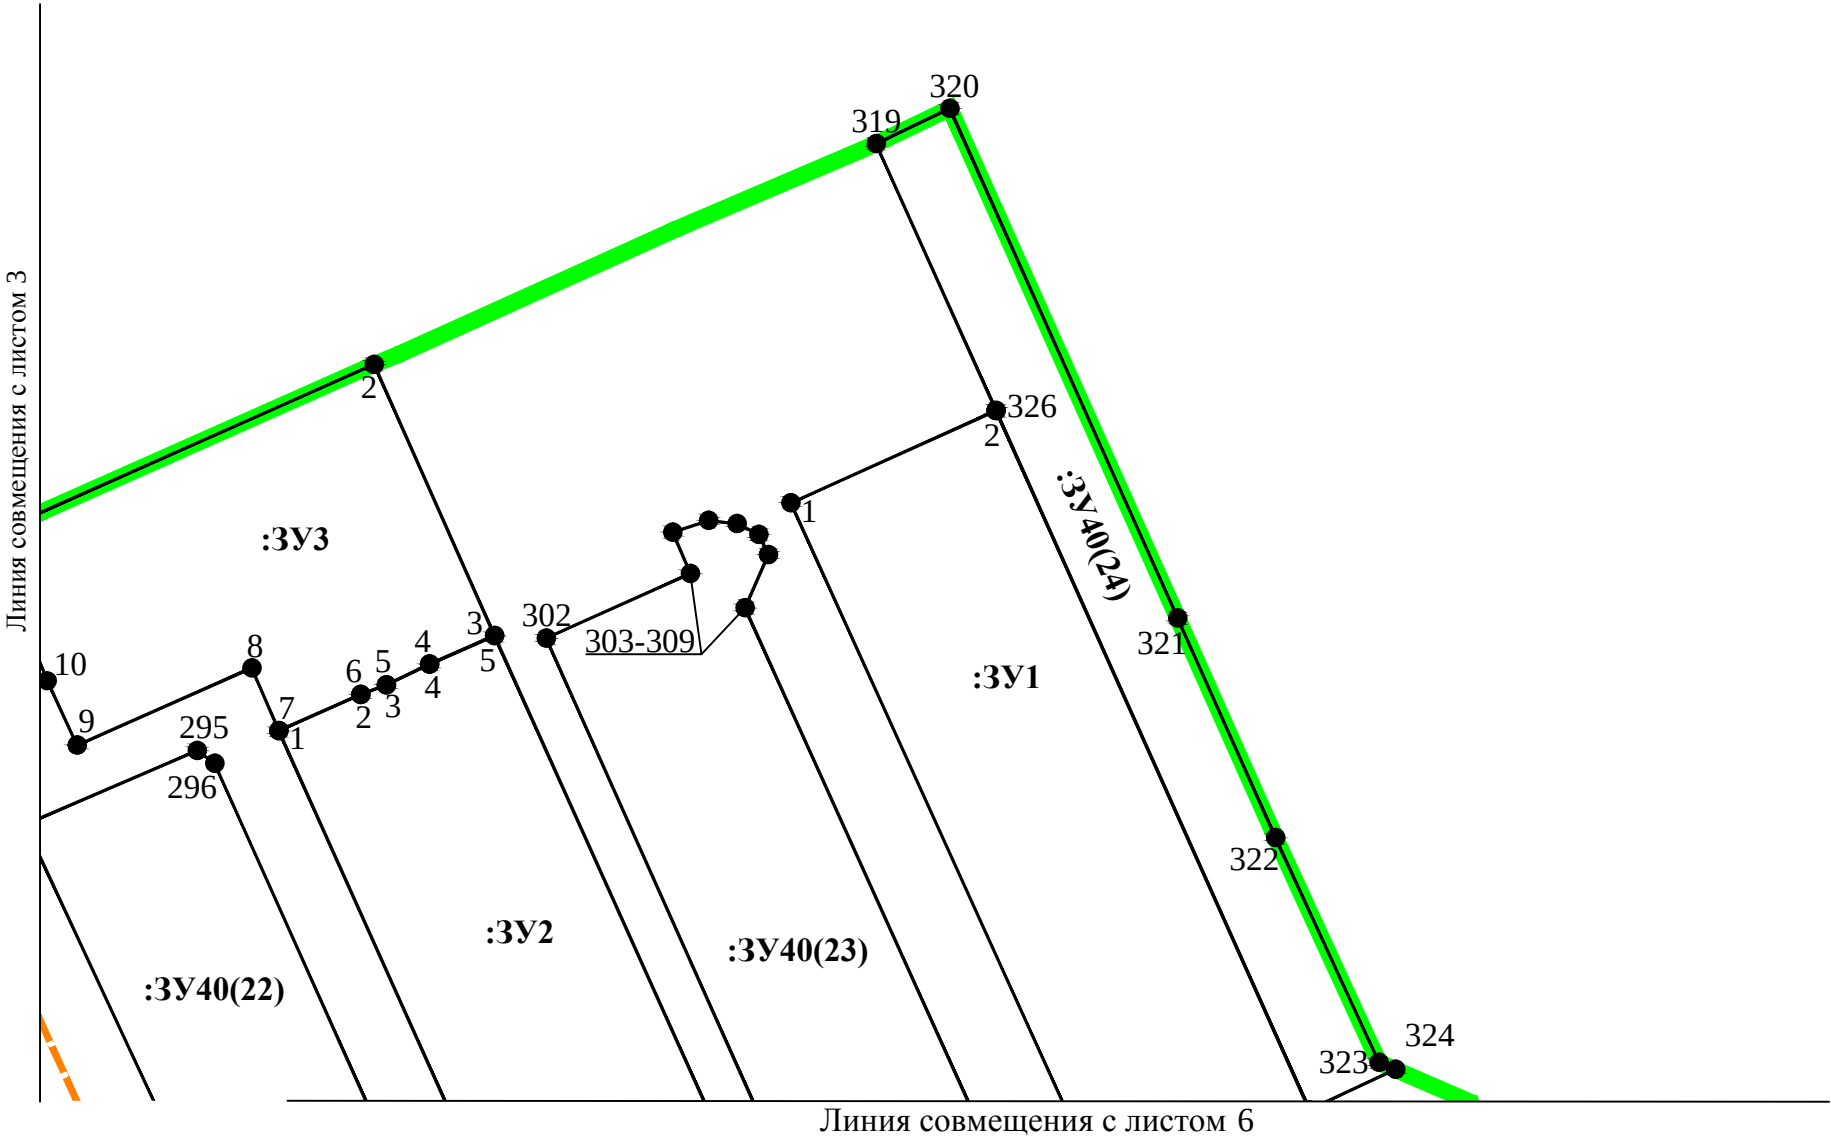

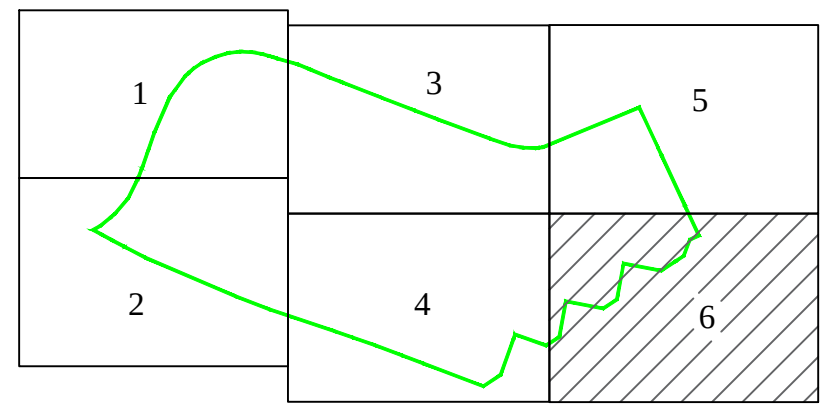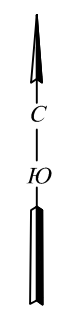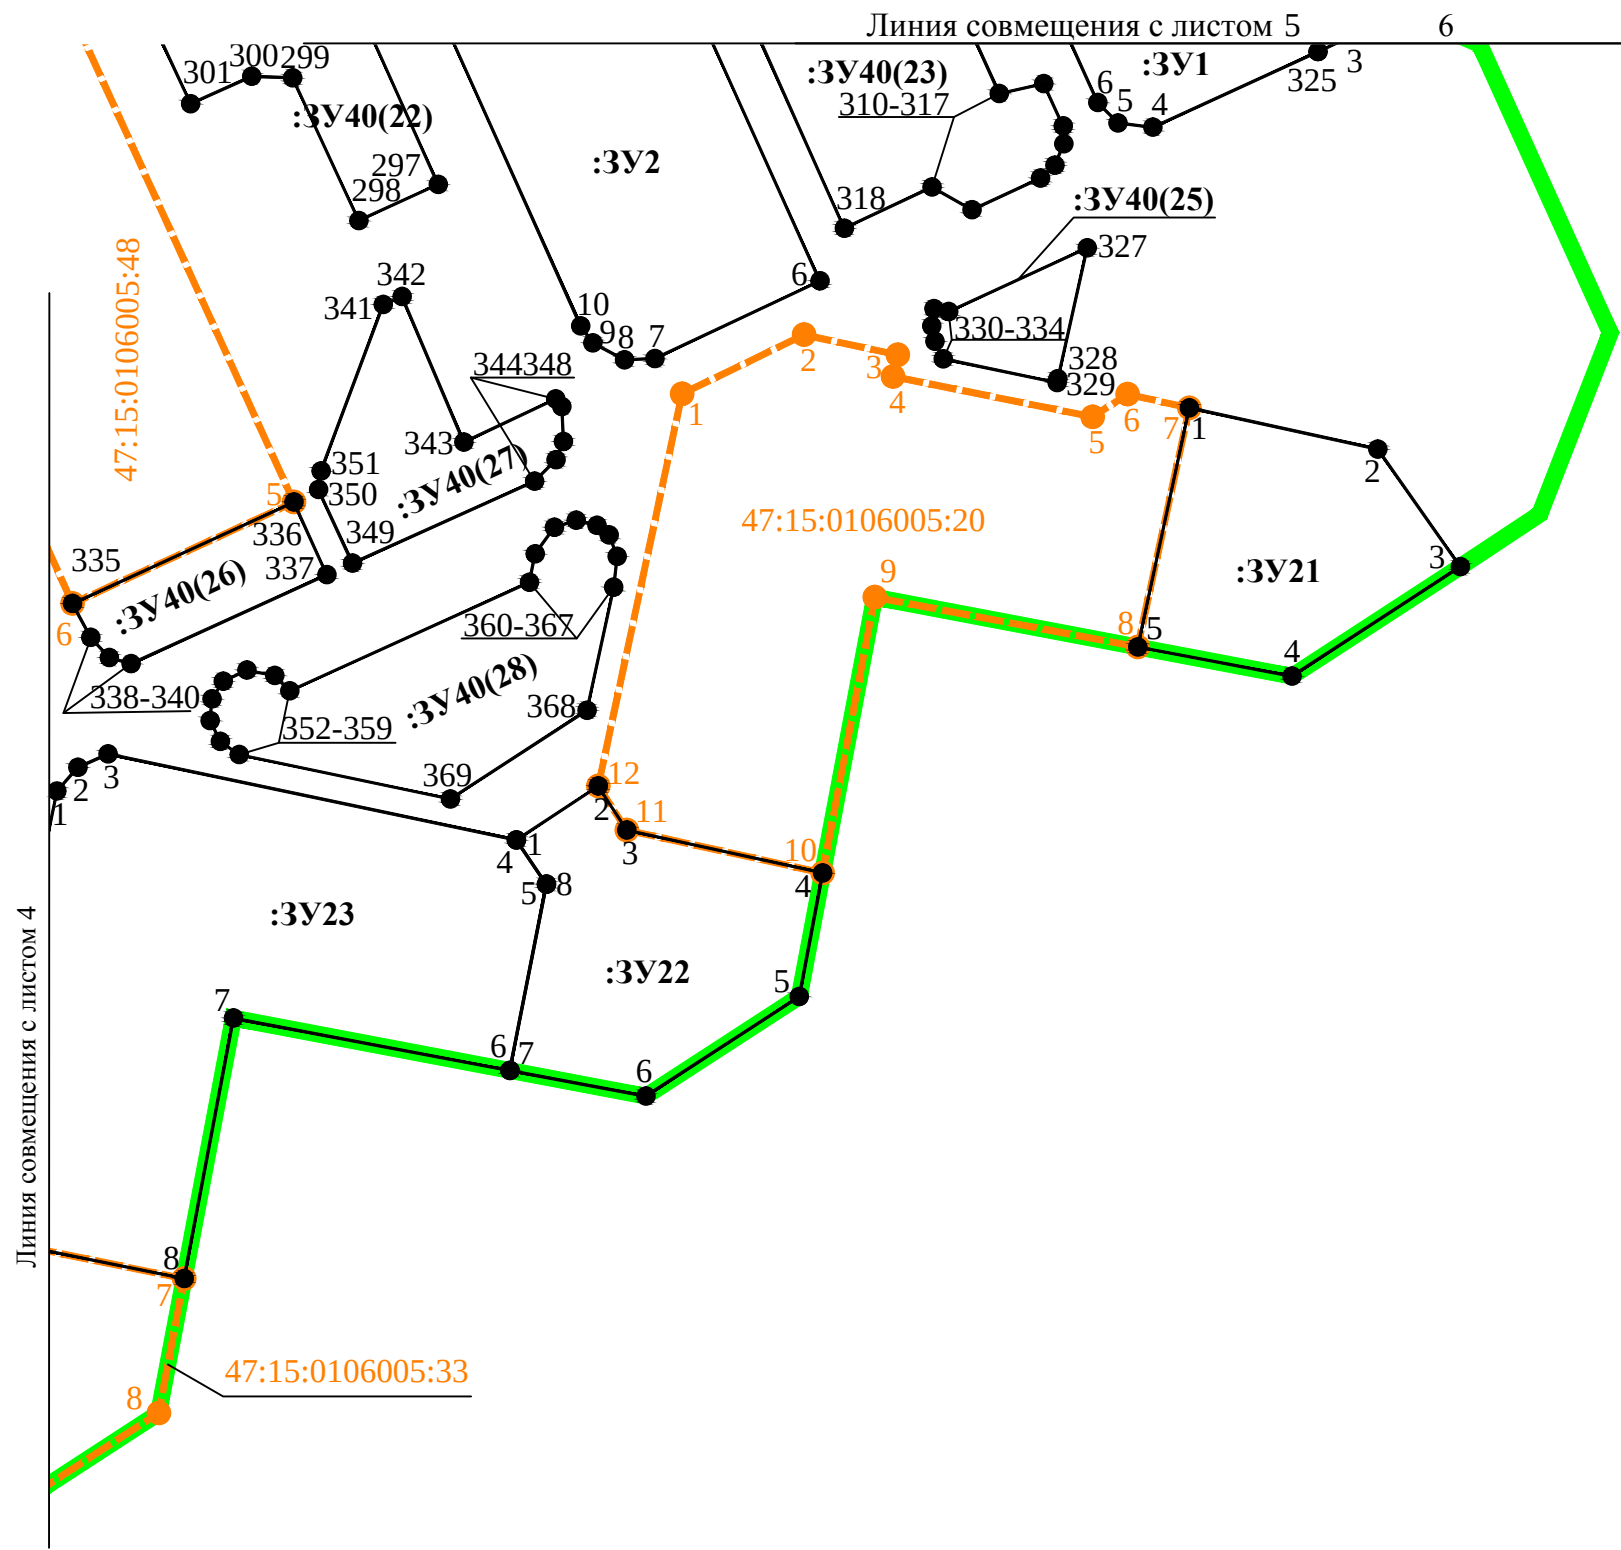

Условные обозначения:

- границы территории, в отношении которой утвержден проект межевания территории
- 47:15:0106005:20 - границы изменяемых земельных участков
- 2 - номера характерных точек изменяемых земельных участков
- :ЗУ1 - границы образуемых земельных участков
- 7 - номера характерных точек образуемых земельных участков